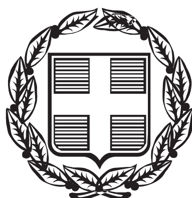


ΕΦΗΜΕΡΙΣ ΤΗΣ ΚΥΒΕΡΝΗΣΕΩΣ

ΤΗΣ ΕΛΛΗΝΙΚΗΣ ΔΗΜΟΚΡΑΤΙΑΣ

ΤΕΥΧΟΣ ΤΕΤΑΡΤΟ **Αρ. Φύλλου 333**

8 Ιουνίου 2000

ΠΕΡΙΕΧΟΜΕΝΑ

ΑΠΟΦΑΣΕΙΣ

ΑΠΟΦΑΣΕΙΣ

Αριθ. 1040189/3751/Β0010 (1)

Επαναχάραξη - επανακαθορισμός των ορίων αιγιαλού - παραλίας στη θέση «ΣΤΑΛΙΔΑ» Δήμου Μαλίων, επαρχίας Πεδιάδας Νομού Ηρακλείου (πινακίδες 1 έως 8).

Ο ΥΠΟΥΡΓΟΣ ΟΙΚΟΝΟΜΙΚΩΝ

Έχοντας υπόψη:

1. Τις διατάξεις των άρθρων 1 μέχρι και 7 του Α.Ν. 2344/1940 «Περί αιγιαλού και παραλίας», όπως τροποποιήθηκαν και συμπληρώθηκαν με τις διατάξεις:

α) του άρθρου 13 του Ν.1078/1980 και

β) του άρθρου 23 του Ν.1337/1983.

2. Τις διατάξεις του άρθρου 100 του Π.Δ. 284/88 «Οργανισμός του Υπουργείου Οικονομικών».

3. Την από 19 Μαΐου 1999 έκθεση της Επιτροπής καθορισμού των ορίων του αιγιαλού και παραλίας και θέσεων αμμοληψίας, που επαναχάραξε-επανακαθόρισε τα όρια του αιγιαλού και της παραλίας στη θέση «ΣΤΑΛΙΔΑ» Δήμου Μαλίων επαρχίας Πεδιάδας Νομού Ηρακλείου και το από Φεβρουάριο 1996 Τοπογραφικό διάγραμμα του Τοπογράφου Μηχανικού Εμμανουήλ Μουτσόπουλου, σε οκτώ πινακίδες, τις υπ' αριθμό 1 έως και 8 και σε κλίμακα 1:500, που θεωρήθηκε την 11.3.1996 από τον Προϊστάμενο της Τ.Υ.Δ.Κ. Νομού Ηρακλείου Κων/νο Μιχελινάκη και συνοδεύει την έκθεση της προαναφερόμενης Επιτροπής.

4. Τη σύμφωνη γνώμη του Γενικού Επιτελείου Ναυτικού, που διατυπώθηκε στο με αριθμ.544.5/ 932/99/Σ1855/ 13.12.1999 έγγραφό του.

5. Τις διατάξεις του αρθ.9 του Π.Δ.551/88 «Οργανισμός Νομαρχιών (Οικονομικών Υπηρεσιών)».

6. Τις διατάξεις της παρ.6 του άρθρου 52 του Ν.2218/1994, όπως τροποποιήθηκε, συμπληρώθηκε και ισχύει.

7. Τις διατάξεις της παρ.2 του άρθρου 1 και της παρ.6 του ιδίου άρθρου του Ν.2503/97 «Διοίκηση οργάνωση, στελέχωση της Περιφέρειας, κ.λ.π.».

8. Την με αριθμό 1087903/1481/00068/28 Αυγούστου 1997/ΠΟΛ.1233 απόφαση του Υπουργού Οικονομικών, σχετικά με τη μεταβίβαση αρμοδιοτήτων.

9. Την με Α.Π.1039386/441/21.4.2000/Α0006 Ανάθεση αρμοδιοτήτων Υπουργού Οικονομικών στους Υφυπουργούς Οικονομικών, αποφασίζουμε:

1. Επικυρώνουμε την από 19.5.1999 έκθεση της Επιτροπής καθορισμού των ορίων του αιγιαλού και παραλίας και θέσεων αμμοληψίας, καθώς και το από Φεβρουάριο 1996 τοπογραφικό και υψομετρικό διάγραμμα, σε οκτώ πινακίδες, τις υπ' αριθμό 1 έως και 8 και σε κλίμακα 1:500, που τη συνοδεύει, το οποίο συντάχθηκε από τον Τοπογράφο Μηχανικό Εμμανουήλ Μουτσόπουλο και θεωρήθηκε την 11.3.1996 από τον Προϊστάμενο της Τ.Υ.Δ.Κ. Νομού Ηρακλείου Κων/νο Μιχελινάκη, επί του οποίου η πιο πάνω επιτροπή, με κόκκινη γραμμή επαναχάραξε-επανακαθόρισε τα όρια του αιγιαλού, στη θέση «ΣΤΑΛΙΔΑ» Δήμου Μαλίων επαρχίας Πεδιάδας Νομού Ηρακλείου και με κίτρινη γραμμή τα όρια της παραλίας στην ίδια θέση.

2. Ακυρώνουμε, με την παρούσα, τις παρακάτω αποφάσεις Νομάρχη Ηρακλείου, με τις οποίες είχαν επικυρωθεί οι οριογραμμές αιγιαλού - παραλίας στην εν λόγω περιοχή:

α) 4501/20.3.1981 που έχει δημοσιευθεί στο ΦΕΚ 266/19.5.1981 τ. Δ΄

β) 12590/7.4.1971 που έχει δημοσιευθεί στο ΦΕΚ 93/6.5.1971 τ. Δ΄

γ) 6062/6.6.1983 που έχει δημοσιευθεί στο ΦΕΚ 347/11.8.1983 τ. Δ΄

δ) 7817/6.3.1970 που έχει δημοσιευθεί στο ΦΕΚ 70/1.4.1970 τ. Δ΄

ε) 12317/Φ83/20.6.1978 που έχει δημοσιευθεί στο ΦΕΚ 365/22.7.1978 τ. Δ΄

στ) 4319/4.3.1978 που έχει δημοσιευθεί στο ΦΕΚ 213/9.5.1978 τ. Δ΄

ζ) 7239/14.5.1982 που έχει δημοσιευθεί στο ΦΕΚ 450/13.9.1982 τ. Δ΄

2. Η παρούσα απόφαση μαζί με την έκθεση και το διάγραμμα να δημοσιευθούν στην Εφημερίδα της Κυβερνήσεως.

Αθήνα, 17 Μαΐου 2000

Ο Γενικός Γραμματέας
Χ. ΑΛΑΜΑΝΟΣ

ΕΚΘΕΣΗ

Επαναχάραξης-Επανακαθορισμού των ορίων αιγιαλού-παραλίας στη θέση «ΣΤΑΛΙΔΑ» Επαρχίας Πεδιάδας Ν-Ηρακλείου της Επιτροπής Καθορισμού των ορίων αιγιαλού και παραλίας Ν.Ηρακλείου.

Στο Ηράκλειο σήμερα 19 Μαΐου 1999 οι παρακάτω:

1. Αμπαρτζάκης Ιωάννης, Προϊστάμενος της Κτηματικής Υπηρεσίας Ηρακλείου, ως Πρόεδρος.

2. Χριστοδουλάκη Ελένη, Τοπογράφος Μηχανικός στη Κτηματική Υπηρεσία Ηρακλείου.

3. Βενάκης Μιχαήλ, Πλοίαρχος Λ.Σ., Λιμενάρχης Κεντρικού Λιμεναρχείου Ηρακλείου, ως μέλη.

αποτελέσαμε την επιτροπή Καθορισμού των ορίων αιγιαλού και παραλίας που προβλέπει το άρθρο 100 του Π.Δ. 284/88 και που συγκροτήθηκε με την υπ' αριθ. 1015438/491/0006Α΄ /4.2.1998 απόφαση του Γενικού Δ/ντή Δημόσιας Περιουσίας και Εθνικών Κληροδοτημάτων του Υπουργείου Οικονομικών

και αφού λάβαμε υπ' όψη:

1. Το από Φεβρουάριο 1996 Τοπογραφικό και Υψομετρικό διάγραμμα σε οκτώ πινακίδες, τις υπ' αριθ.1 έως 8, με κλίμακα 1:500 του Τοπογράφου Μηχανικού Εμμ. Δημ. Μουτσόπουλου, όπου αποτυπώνεται η υπό επανακαθορισμό περιοχή «Σταλίδας» επαρχίας Πεδιάδας Νομού Ηρακλείου, που ελέγχθηκε από τον Τοπογράφο Μηχανικό της Τ.Υ.Δ.Κ. Ν.Ηρακλείου Τσαγκαράκη Νικόλαο την 11.3.1996 και θεωρήθηκε από τον Προϊστάμενο της Τ.Υ.Δ.Κ. Ν. Ηρακλείου Μιχελινάκη Κων/νο την 11.3.1996.

2. Τις διατάξεις του Α.Ν. 2344/ 40 όπως αυτός τροποποιήθηκε και τη δικαστηριακή νομολογία για τον αιγιαλό, καθώς και τη γνωμοδότηση του Ν.Σ.Κ. 82/ 1970.

3. Τις παρακάτω αποφάσεις του Νομάρχη Ηρακλείου με τις οποίες έχουν επικυρωθεί οι οριογραμμές αιγιαλού-παραλίας στην παραπάνω περιοχή

α) 4501/ 20.3.1981 (ΦΕΚ 266/ 19.5.1981 τ. Δ΄)
β) 12590/ 7.4.1971 (ΦΕΚ 93/ 6.5.1971 τ. Δ')
γ) 6062/ 6.6.1983 (ΦΕΚ 347/ 11.8.1983 τ. Δ΄)
δ) 7817/ 6.3.1970 (ΦΕΚ 70/ 1.4.1970 τ. Δ΄)
ε) 12317/Φ83/20.6.78/ (ΦΕΚ 365/ 22.7.78 τ. Δ΄)
στ) 4319/ 4.3.1978 (ΦΕΚ 213/ 9.5.1978 τ. Δ΄)
ζ) 7239/14.5.1982 (Φεκ 450/13.9.1982 τ. Δ΄)

4. Τα με αριθ. πρωτ. α) 1727/ 31.5.1995 και β) 1306/20.5.1998 έγγραφα της Κτηματικής Υπηρεσίας Ηρακλείου προς το ΓΕΝ.

5. Τα με αριθ, πρωτ.α) 5445/ 675/ 95/ Σ. 1421/ 15.11.1995 β) 544.5/711/97/1497/11.12.1997 και γ) 544.5/988/98/ Σ1641/19.11.1998 έγγραφα του ΓΕΝ.

6. Την από 7.10.1998 υπηρεσιακή αναφορά των α) Πλοιάρχου Α. ΣΚΛΑΒΙΔΗ ΠΝ και β) Τοπ/φου Μηχ/κού της Υ.Υ. Α.ΚΟΝΔΥΛΗ, σχετικά με την από κοινού αυτοψία των ιδίων και της αρμόδιας για τον καθορισμό αιγιαλού επιτροπής, την 26.8.1998, στην περιοχή «ΣΤΑΛΙΔΑ» Νομού Ηρακλείου.

7. Την αυτοψία που πραγματοποιήθηκε την 19 Μαΐου 1999 και την προσωπική αντίληψη που σχηματίσαμε για το πλάτος της βρεχομένης ζώνης της ξηράς σε σχέση με τις αεροφωτογραφίες της ΓΥΣ και με όλα τα παραπάνω στοιχεία και συγκεκριμμένα:

α) Ότι στα μεγαλύτερα τμήματα της εν λόγω περιοχής και που ορίζονται από τις κορυφές αιγιαλού 3 μέχρι 19, 23 μέχρι 30, 35 μέχρι 58 και 71 μέχρι 78 οι υφιστάμενες καθορισμένες οριογραμμές αιγιαλού προσεγγίζουν ικανοποιητικά το φυσικό φαινόμενο του αιγιαλού πλην όμως η ακριβής εφαρμογή των στα σημερινά τοπογραφικά διαγράμματα είναι επισφαλής γιατί προκύπτουν διαφορές από την προσαρμογή του νέου διαγράμματος με τα παλαιά, και κρίνεται απαραίτητο η επαναχάραξη της οριογραμμής του αιγιαλού στα τμήματα που ορίζονται από τις παραπάνω κορυφές,να γίνει στις ίδιες θέσεις, ως έγγιστα, με τις ήδη εγκεκριμμένες.

β) Ότι στο τμήμα στο οποίο έχει επικυρωθεί ο αιγιαλός με την 3γ σχετική, το τοπογραφικό διάγραμμα που συνοδεύει την εν λόγω απόφαση δεν παρουσιάζει αποκλίσεις και επαναχαράζουμε τον αιγιαλό ακριβώς στη θέση του παλαιού καθορισμού,

γ. Ότι η οριογραμμή αιγιαλού που είχε καθορισθεί αρχικά με τις με αριθμό. α)12317/20.6.78 (ΦΕΚ 365/22.7.78 τ.Δ') και β) ΟΕ4319/5.3.1978 (ΦΕΚ 213/9.5.1978 τ. Δ΄) και συγκεκριμμένα στο τμήμα που ορίζεται από τις κορυφές 58 μέχρι 71, δεν προσεγγίζει το όριο του αιγιαλού,επειδή αφήνει εκτός ζώνης αιγιαλού εκτάσεις που έχουν τα φυσικά χαρακτηριστικά του αιγιαλού, δηλαδή έχει εμφυλοχωρήσει σφάλμα κατά τον αρχικό καθορισμό και κρίνεται σκόπιμο μετά την αυτοψία και την επεξεργασία των διαθέσιμων παλαιών αεροφωτογραφιών από την Υ.Υ.,να γίνει αποδεκτή η χάραξη που σημειώθηκε επί τόπου κατά την κοινή αυτοψία στις 26.8.98 των εκπροσώπων της Υ.Υ. και της επιτροπής αιγιαλού.

8. Το γεγονός ότι α)με την υπ' αριθμό 5040/3056/ 28.6.91 (ΦΕΚ 493/25.7.91 τ. Δ΄) απόφαση Νομάρχη Ηρακλείου εγκρίθηκε το ρυμοτομικό σχέδιο του Οικισμού Σταλίδα Κοινότητας Μοχού Νομού Ηρακλείου και καθορίσθηκαν οι όροι και οι περιορισμοί δόμησης των οικοπέδων αυτού και εκπονείται η μελέτη «Πράξη εφαρμογής της Πολεοδομικής Μελέτης του Οικισμού Σταλίδας», η οποία όμως δεν μπορεί να περατωθεί επειδή προέκυψε το πρόβλημα της εφαρμογής των οριογραμμών αιγιαλού-παραλίας που έχουν επικυρωθεί με τις αναφερόμενες στο 3 σχετικό, αποφάσεις και β) θα τροποποιηθεί το ρυμοτομικό σχέδιο στην εν λόγω περιοχή μετά την τελική επαναχάραξη-επανακαθορισμό-καθορισμό των οριογραμμών αιγιαλού-παραλίας.

9. Το γεγονός ότι απαιτείται ο επανακαθορισμός ζώνης παραλίας για την επικοινωνία με τον αιγιαλό και καθόλο το μήκος του, χωρίς την οποία δεν εξυπηρετούνται οι σκοποί, του αιγιαλού και συγκεκριμένα του άρθρου 7 του άρθρου 7 του ΑΝ 2344/70, σε μια παραλία πολυσύχναστη με μεγάλη τουριστική ανάπτυξη και αναλυτικότερα:

α) η ζώνη παραλίας που έχει επικυρωθεί με την 3α απόφαση καθορίζεται δεκάμετρη,αλλά η οριογραμμή παραλίας παρακάμπτει τα υπάρχοντα τότε κτίσματα, θεωρείται σκόπιμο η ζώνη παραλίας να επαναχαραχθεί ως έγγιστα (κορυφές 3' μέχρι 14' και 16' μέχρι 20') εκτός από τα σημεία που παρακάμπτει τα κτίσματα όπου η οριογραμμή παραλίας να ταυτίζεται με την ρυμοτομική γραμμή του ρυμοτομικού σχεδίου και συγκεκριμμένα να ορίζεται από τις κορυφές 14'μέχρι 16'.

β) η ζώνη παραλίας που έχει επικυρωθεί με την 3β σχετική απόφαση είναι δεκάμετρη και θεωρείται σκόπιμο να επαναχαραχθεί στις ίδιες θέσεις,ως έγγιστα,και αναλυτικά στις κορυφές 24' μέχρι 30'.

γ) Το πλάτος της ζώνης παραλίας που έχει επικυρωθεί με την 3γ σχετική είναι κυμαινόμενο, παρακάμπτει τα κτίσματα και ένα τμήμα της έχει ακυρωθεί με την υπ' αριθμό 1329/1993 απόφαση του Σ.τ.Ε. Θεωρείται όμως απαραίτητο να γίνει επαναχάραξη της παραλίας: (1) στις ίδιες θέσεις (κορυφές 31' μέχρι 34Α', 34Β'-35Α΄, 35Β'-35') και (2) στα τμήματα που έχει ακυρωθεί ή γίνεται παράκαμψη των κτισμάτων να επανακαθορισθεί η οριογραμμή παραλίας σε θέση που να ταυτίζεται με την ρυμοτομική γραμμή του σχεδίου πόλης (κορυφές 34Α΄-34Β', 35Α'-35Β΄).

δ) Με την υπ' αριθμό 3δ σχετική απόφαση,η οριογραμμή παραλίας συμπίπτει με την οριογραμμή αιγιαλού, κρίνεται όμως αναγκαίος ο επανακαθορισμός:(1) δεκάμετρης ζώνης παραλίας όπου από το ρυμοτομικό σχέδιο προβλέπεται κοινόχρηστος χώρος (κορυφές 36'-37'-38', 40'-41', 44'-45'-46'-47΄-48΄-49΄) και (2) ταύτιση της παραλίας με τη ρυμοτομική γραμμή (κορυφές 38΄-39'-40΄,41΄-42΄-43΄-44΄) του ήδη εγκεκριμμένου ρυμοτομικού σχεδίου.

ε) Με τις 3ε, 3στ, 3ζ αποφάσεις έχει καθορισθεί ζώνη παραλίας κυμαινόμενου πλάτους από 0 μέχρι 10 μ. κρίνεται όμως αναγκαίος ο επανακαθορισμός παραλίας προκειμένου να εξυπηρετούνται οι σκοποί του άρθρου 7 του Α.Ν. 2344/70, και αναλυτικότερα :(1) δεκάμετρης ζώνης παραλίας όπου από το ρυμοτομικό σχέδιο προβλέπεται κοινόχρηστος χώρος (κορυφές 49΄-50΄,74'-75'-76',78'-79'-80',81'-82'-83'-84'-85'), (2) ταύτιση της παραλίας με τη ρυμοτομική γραμμή (κορυφές 50'-51', 54 '-55'-56΄-57΄-58΄-59' -60') και (3) ζώνη παραλίας τόσου πλάτους όσο προβλέπεται ως πεζόδρομος από το ήδη εγκεκριμμένο ρυμοτομικό σχέδιο (κορυφές 51'-52΄-53΄-50α-54').

στ) Στο τμήμα που κρίνεται αναγκαίος ο επανακαθορισμός του αιγιαλού (κορυφές 58 μέχρι 71), επιβάλλεται ο επανακαθορισμός δεκάμετρης ζώνης παραλίας, προκειμένου να εξυπηρετούνται οι σκοποί του άρθρου 7 του Α.Ν. 2344/70, (κορυφές 60΄ μέχρι 74΄), αποφαίνεται ομόφωνα επί του παραπάνω τοπογραφικού:

1. Επαναχαράζει (ως έγγιστα)

α) Την οριογραμμή αιγιαλού: (1) από την κορυφή 3 μέχρι την κορυφή 19,(2) από την κορυφή 23 μέχρι 58 και (3) από την κορυφή 71 μέχρι την κορυφή 78.

β) Την οριογραμμή παραλίας:(1) από την κορυφή 3΄ μέχρι την κορυφή 14΄, (2) από την κορυφή 16΄ μέχρι την κορυφή 20', (3) από την κορυφή 24΄ μέχρι την κορυφή 34Α΄, (4) από την κορυφή 34Β΄ μέχρι την κορυφή 35Α', (5) από την κορυφή 35Β΄ μέχρι την κορυφή 35' και (6) από την κορυφή 82΄ μέχρι την κορυφή 85΄.

2. Επανακαθορίζει:

α) Την οριογραμμή αιγιαλού από την κορυφή 58 μέχρι την κορυφή 71.


β) Την οριογραμμή παραλίας: (1) από την κορυφή 14' μέχρι την κορυφή 16΄, (2) από την κορυφή 34Α΄ μέχρι την κορυφή 34Β΄, (3) από την κορυφή 35Α΄, μέχρι την κορυφή 35Β' και (4)από την κορυφή 35' μέχρι την 82'.

Ο καθορισμός της ζώνης παραλίας κρίνεται απαραίτητος για την εξυπηρέτηση των σκοπών που αναφέρονται στο άρθρο 7 του Α.Ν. 2344/ 70,

Οι κορυφές των οριογραμμών αιγιαλού και παραλίας εξασφαλίζονται με ορθογώνιες συντεταγμένες κρατικού δικτύου.

Η Επιτροπή

Ο Πρόεδρος	Τα Μέλη
ΙΩΑΝΝΗΣ ΑΜΠΑΡΤΖΑΚΗΣ	ΕΛΕΝΗ ΧΡΙΣΤΟΔΟΥΛΑΚΗ
	ΜΙΧΑΗΛ ΒΕΝΑΚΗΣ

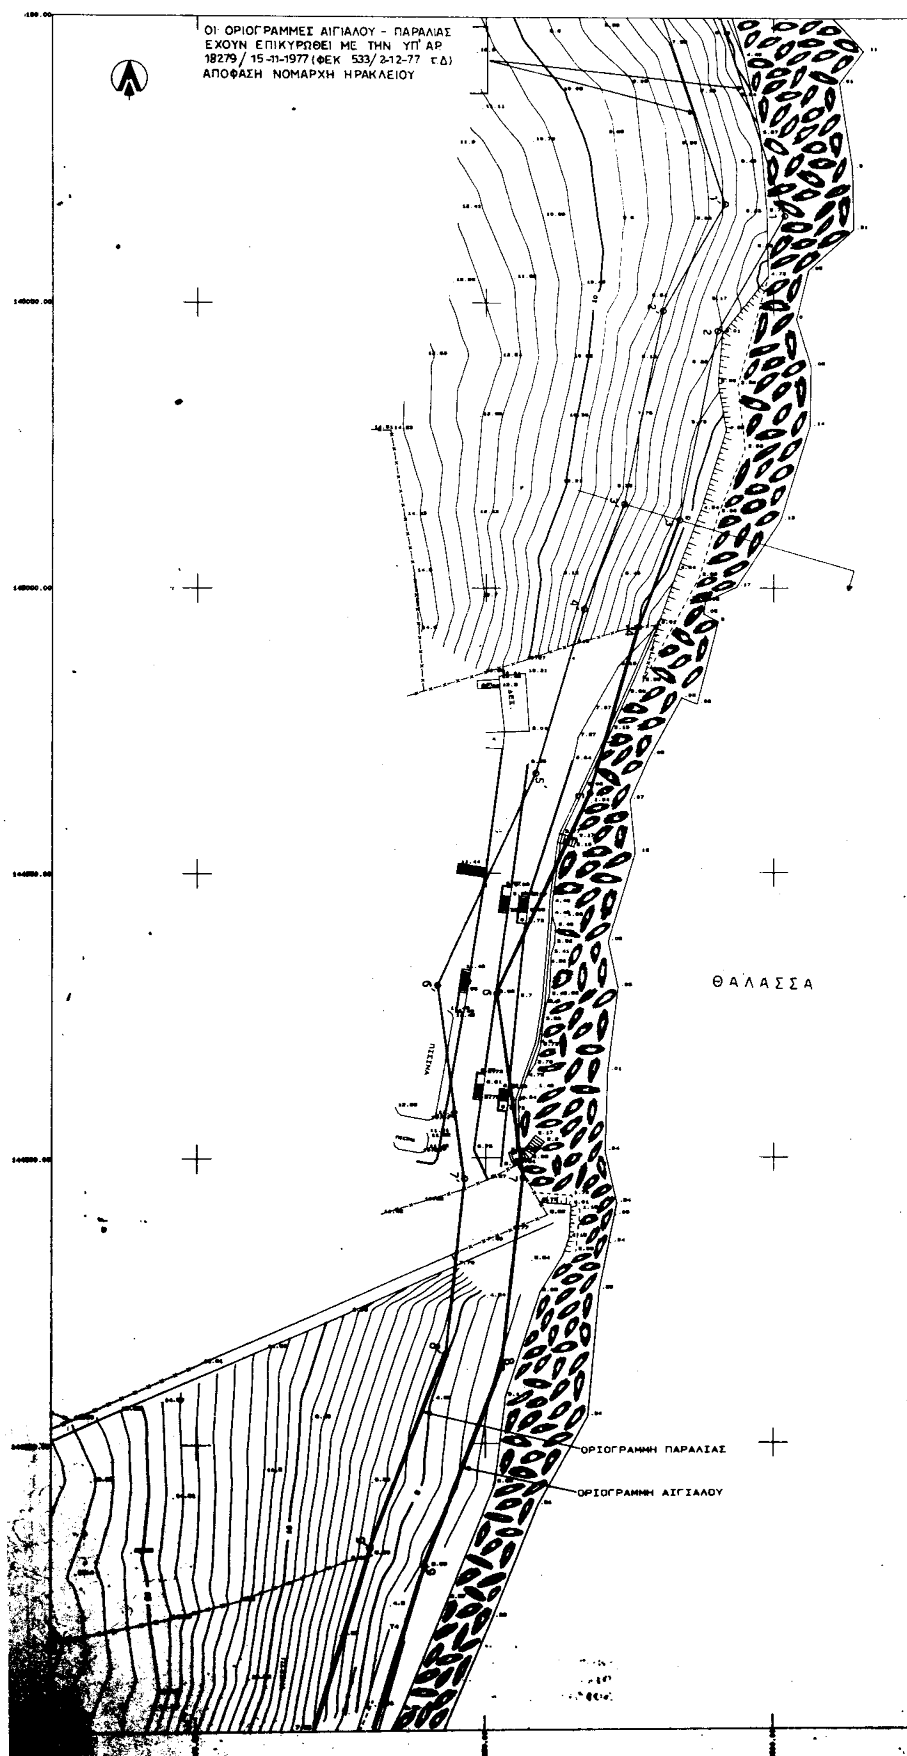
ΟΙ ΟΡΙΟΓΡΑΜΜΕΣ ΑΙΓΙΑΛΟΥ - ΠΑΡΑΛΙΑΣ
ΕΧΟΥΝ ΕΠΙΚΥΡΩΘΕΙ ΜΕ ΤΗΝ ΥΠ' ΑΡ
18279 / 15-11-1977 (ΦΕΚ 533/2-12-77 τ.Δ)
ΑΠΟΦΑΣΗ ΝΟΜΑΡΧΗ ΗΡΑΚΛΕΙΟΥ
ΘΑΛΑΣΣΑ
ΟΡΙΟΓΡΑΜΜΗ ΠΑΡΑΛΙΑΣ
ΟΡΙΟΓΡΑΜΜΗ ΑΙΓΙΑΛΟΥ

ΣΥΝΤΕΤΑΓΜΕΝΕΣ ΚΟΡΥΦΩΝ ΑΙΓΙΑΛΟΥ					
ΚΟΡΥΦΗ	X	Y	ΚΟΡΥΦΗ	X	Y
3	82263.893	144011.917	43	82960.369	144156.634
4	82276.493	144003.111	44	83026.996	144130.587
5	82267.900	144063.961	45	83062.311	144116.383
6	82261.831	144028.708	46	83102.444	144096.821
7	82296.374	144006.477	47	83144.419	144070.811
8	82252.746	144063.156	48	83151.543	144060.968
9	82230.413	144828.573	49	83189.880	144033.596
10	82220.579	144766.802	50	83208.192	144027.166
11	82222.966	144721.392	50α	83217.596	144014.041
12	82220.896	144693.479	51	83241.296	143988.401
13	82228.927	144667.065	52	83258.030	143978.146
14	82233.979	144639.967	53	83297.851	143978.765
15	82216.863	144607.124	54	83334.647	143985.504
16	82228.256	144575.776	55	83350.119	144000.022
17	82248.000	144546.200	56	83365.047	144012.138
18	82262.613	144531.271	57	83363.013	144018.741
19	82277.844	144509.211	58	83381.679	144022.330
23	82348.000	144393.631	59	83393.297	144026.196
24	82363.928	144363.150	60	83419.731	144043.841
25	82376.790	144347.612	61	83439.572	144047.677
26	82398.065	144327.994	62	83474.928	144044.191
27	82422.896	144301.286	63	83552.387	144023.202
28	82478.900	144257.369	64	83570.815	144016.240
29	82517.170	144230.542	65	83588.503	143994.891
30	82540.838	144210.674	66	83609.856	143989.052
31	82549.773	144207.134	67	83618.362	143981.055
32	82573.332	144201.894	68	83635.820	143958.556
33	82579.358	144200.899	69	83665.428	143939.751
34	82670.621	144163.170	70	83667.186	143925.215
35	82690.431	144169.877	71	83682.154	143914.616
36	82736.866	144146.749	72	83714.131	143909.196
37	82764.666	144150.671	73	83790.189	143908.635
38	82790.990	144145.860	74	83850.169	143885.657
39	82832.942	144149.039	75	83863.469	143888.462
40	82833.620	144151.812	76	83887.098	143904.622
41	82876.048	144157.357	77	83935.813	143903.018
42	82926.719	144162.931	78	84048.410	143902.469

ΥΠΟΜΝΗΜΑ

Επαναχάραξης / επανακαθορισμού των ορίων αιγιαλού - παραλίας

——— Οριογραμμή Αιγιαλού

——— Οριογραμμή Παραλίας

Το παρόν τοπογραφικό διάγραμμα συνοδεύει την από 19 Μαίου 1999 έκθεση της κατά το άρθρο 100 του ΠΔ 284/88 συσταθείσης επιτροπής Καθορισμού των ορίων αιγιαλού - παραλίας και αφορά επαναχάραξη - επανακαθορισμό των ορίων αιγιαλού - παραλίας.

Οι οριογραμμές αιγιαλού και παραλίας ορίζονται από τις κορυφές: Αιγιαλού 3 έως 19 και 23 έως 78 και Παραλίας 3' έως 20' και 24' έως 85', όπως φαίνονται στις πινακίδες 1, 2, 3, 4, 5, 6, 7 και 8.

Η εξασφάλιση των κορυφών των οριογραμμών Αιγιαλού και Παραλίας έχει γίνει με ορθογώνιες συν/νες Κρατικού δικτύου σύμφωνα με τον παρακάτω πίνακα.

Ηράκλειο, 19 Μαίου 1999

Ο ΠΡΟΕΔΡΟΣ	ΤΑ ΜΕΛΗ
Αμπαρτζάκης Γιάννης	1 Χριστοδουλάκη Ελένη
	2 Βενάκης Μιχαήλ

ΕΘΝΙΚΟ ΤΥΠΟΓΡΑΦΕΙΟ
Για τεχνικούς λόγους στο σχεδιάγραμμα έγινε σμίκρυνση κατά ποσοστό 38 %

ΣΥΝΤΕΤΑΓΜΕΝΕΣ ΚΟΡΥΦΩΝ ΠΑΡΑΛΙΑΣ					
ΚΟΡΥΦΗ	X	Y	ΚΟΡΥΦΗ	X	Y
3'	82273.947	145014.682	47'	83023.372	144121.267
4'	82286.903	144996.287	48'	83058.440	144107.161
5'	82268.565	144967.462	49'	83097.627	144090.013
6'	82241.521	144930.209	50'	83112.049	144080.562
7'	82246.297	144896.318	51'	83133.574	144070.577
8'	82242.948	144865.535	52'	83188.724	144030.447
9'	82229.946	144831.813	53'	83207.020	144024.094
10'	82210.801	144767.007	53α'	83216.436	144010.524
11'	82212.932	144721.563	54'	83218.627	144000.917
12'	82210.367	144692.354	55'	83233.874	143984.579
13'	82219.210	144664.622	56'	83264.973	143967.866
14'	82222.609	144646.085	57'	83297.517	143972.780
15'	82229.828	144642.201	58'	83334.287	143978.906
16'	82207.249	144601.188	59'	83356.127	143998.447
17'	82219.377	144571.037	60'	83359.838	144007.944
18'	82240.858	144539.913	61'	83384.194	144012.628
19'	82264.781	144525.006	62'	83397.730	144017.132
20'	82267.745	144505.980	63'	83423.608	144034.405
24'	82339.622	144388.072	64'	83440.041	144037.582
25'	82355.554	144357.583	65'	83473.117	144034.321
26'	82369.525	144340.717	66'	83549.305	144013.676
27'	82391.002	144320.904	67'	83564.804	144007.821
28'	82416.109	144293.899	68'	83582.818	143986.078
29'	82473.019	144249.335	69'	83604.819	143980.062
30'	82511.070	144222.606	70'	83610.942	143974.306
31'	82536.948	144206.785	71'	83628.987	143951.049
32'	82549.249	144202.962	72'	83656.069	143933.849
33'	82572.359	144196.989	73'	83657.791	143919.615
34'	82578.385	144195.794	74'	83678.235	143905.138
35'	82669.808	144160.722	75'	83713.252	143899.201
36'	82667.721	144153.563	76'	83722.121	143899.136
37'	82678.943	144149.834	77'	83722.946	143901.684
38'	82717.034	144141.051	78'	83760.930	143896.850
39'	82764.087	144147.477	79'	83788.303	143898.649
40'	82791.394	144135.861	80'	83846.173	143876.480
41'	82813.315	144137.522	81'	83851.997	143875.823
42'	82816.039	144144.749	82'	83867.475	143879.087
43'	82906.545	144151.608	83'	83890.042	143894.520
44'	82911.364	144150.274	84'	83935.624	143893.019
45'	82925.593	144152.186	85'	84048.361	143892.469
46'	82957.563	144146.006			

ΕΘΕΩΡΗΘΗ
Εν Ηρακλείω τη 11-3-1996
Τ.Σ.Υ.
ΚΩΝ/ΝΟΣ ΜΙΧΕΛΙΝΑΚΗΣ
ΠΟΛ. ΜΗΧΑΝΙΚΟΣ
ΠΡΟΪΣΤΑΜΕΝΟΣ Τ.Υ.Δ.Κ.

Ηλέγχθη 11/3/96
Τ.Υ.
ΝΙΚΟΛΑΟΣ ΤΣΑΓΚΑΡΑΚΗΣ
ΑΓΡΟΝ. ΤΟΠΟΓΡΑΦΟΣ ΜΗΧ. Ε.Μ.Π.
ΜΗΧ/ΚΟΣ ΤΥΔΚ με βαθμό Β'

ΑΚΡΙΒΕΣ ΑΝΤΙΓΡΑΦΟ ΥΠΑΡΧΟΝΤΟΣ ΠΡΩΤΟΤΥΠΟΥ
ΗΡΑΚΛΕΙΟ 19-5-99
Χριστοδουλάκη Ελένη

1 2 3 4 5 6 7 8

ΚΑΘΟΡΙΣΜΟΣ - ΕΠΑΝΑΚΑΘΟΡΙΣΜΟΣ ΟΡΙΩΝ ΓΡΑΜΜΗΣ ΑΙΓΙΑΛΟΥ - ΠΑΡΑΛΙΑΣ


ΘΕΣΗ : ΣΤΑΛΙΔΑ - ΚΟΙΝΟΤΗΤΑΣ ΜΟΧΟΥ ΗΡΑΚΛΕΙΟΥ ΚΡΗΤΗΣ

ΕΙΔΟΣ ΣΧΕΔΙΟΥ : ΤΟΠΟΓΡΑΦΙΚΟ

ΑΡΙΘΜΟΣ ΣΧΕΔΙΟΥ	ΓΙΑ ΤΗΝ Σ/Ξ ΓΡΑΦΕΙΩΝ ΜΕΛΕΤΩΝ
1	Ο ΜΗΧΑΝΙΚΟΣ
ΚΛΙΜΑΚΑ 1:500	Τ.Υ. ΕΜΜ. ΔΗΜ. ΜΟΥΤΣΟΠΟΥΛΟΣ ΑΓΡ. ΤΟΠΟΓΡΑΦΟΣ ΜΗΧΑΝΙΚΟΣ Ε.Μ.Π. Α.Μ. Τ.Ε.Ε. 7966 ΜΑΛΙΚΟΥΤΗ 15 & ΙΔΟΜΕΝΕΩΣ ΗΡΑΚΛΕΙΟ • ΤΗΛ. 221825, 221648 ΑΦΜ 012104210 - Β' ΔΟΥ ΗΡΑΚΛΕΙΟΥ
ΦΕΒΡΟΥΑΡΙΟΣ 1996	

ΣΥΜΠΡΑΞΗ ΓΡΑΦΕΙΩΝ ΜΕΛΕΤΩΝ
ΕΜΜΑΝΟΥΗΛ ΜΟΥΤΣΟΠΟΥΛΟΣ, ΑΓΡ. ΤΟΠ. ΜΗΧΑΝΙΚΟΣ
ΕΠΑΜΕΙΝΩΝΔΑΣ ΣΑΡΡΗΣ, ΑΡΧ. ΜΗΧΑΝΙΚΟΣ
ΑΝΑΔΟΧΟΣ ΤΗΣ ΕΚΠΟΝΗΣΗΣ ΤΗΣ ΜΕΛΕΤΗΣ: "ΠΡΑΞΗ ΕΦΑΡΜΟΓΗΣ ΤΗΣ ΠΟΛΕΟΔΟΜΙΚΗΣ ΜΕΛΕΤΗΣ ΤΟΥ ΟΙΚΙΣΜΟΥ ΣΤΑΛΙΔΑΣ"

ΙΔΟΜΕΝΕΩΣ & ΜΑΛΙΚΟΥΤΗ 15 - ΗΡΑΚΛΕΙΟ ΤΗΛ. 221825-221648

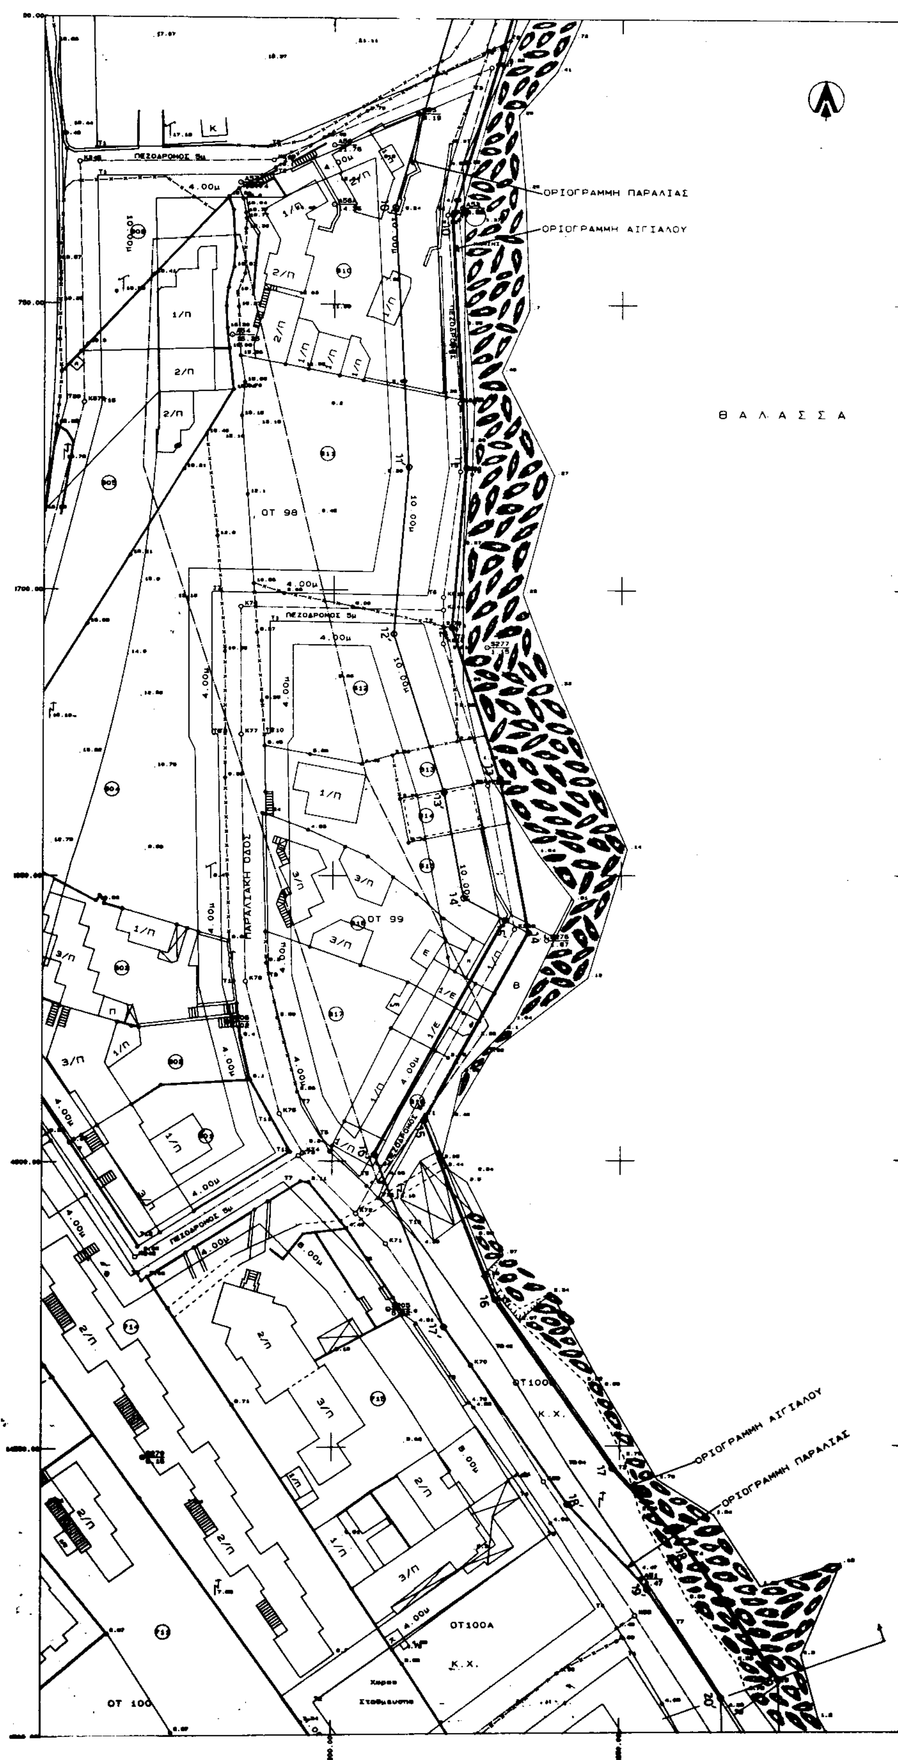
ΟΡΙΟΓΡΑΜΜΗ ΠΑΡΑΛΙΑΣ
ΟΡΙΟΓΡΑΜΜΗ ΑΙΓΙΑΛΟΥ
Θ Α Λ Α Σ Σ Α
ΠΕΖΟΔΡΟΜΟΣ 5μ
ΟΤ 98
ΟΤ 99
ΟΤ100
ΟΤ100Α
ΠΑΡΑΛΙΑΚΗ ΟΔΟΣ
Κ.Χ.
ΟΡΙΟΓΡΑΜΜΗ ΑΙΓΙΑΛΟΥ
ΟΡΙΟΓΡΑΜΜΗ ΠΑΡΑΛΙΑΣ
Χώρος Στάθμευσης

ΣΥΝΤΕΤΑΓΜΕΝΕΣ ΚΟΡΥΦΩΝ ΑΙΓΙΑΛΟΥ					
ΚΟΡΥΦΗ	X	Y	ΚΟΡΥΦΗ	X	Y
3	82283.693	144911.917	43	82986.369	144156.834
4	82276.493	144893.111	44	83026.996	144130.587
5	82267.960	144863.961	45	83062.311	144116.383
6	82261.831	144828.706	46	83102.444	144098.821
7	82266.374	144806.477	47	83144.419	144079.811
8	82282.746	144863.166	48	83151.643	144080.968
9	82238.413	144828.673	49	83180.890	144033.690
10	82228.679	144766.902	50	83206.192	144027.166
11	82222.966	144721.392	50α	83217.586	144014.041
12	82220.806	144693.479	51	83241.296	143988.401
13	82228.927	144667.066	52	83268.030	143978.146
14	82233.979	144639.967	53	83297.861	143978.765
15	82216.863	144607.124	54	83334.647	143985.504
16	82228.286	144678.776	55	83350.119	144000.022
17	82248.899	144646.200	56	83356.047	144012.138
18	82262.613	144631.271	57	83363.013	144018.741
19	82277.644	144609.211	58	83381.679	144022.330
23	82348.000	144393.631	59	83393.297	144026.196
24	82363.928	144363.150	60	83419.731	144043.841
25	82376.798	144347.612	61	83439.672	144047.677
26	82398.065	144327.984	62	83474.928	144044.191
27	82422.895	144301.296	63	83552.387	144023.202
28	82478.980	144257.369	64	83570.815	144016.240
29	82517.170	144230.542	65	83588.503	143994.891
30	82540.838	144210.674	66	83609.856	143989.052
31	82540.773	144207.134	67	83618.362	143981.055
32	82573.332	144201.894	68	83635.820	143958.556
33	82579.368	144200.699	69	83665.428	143939.751
34	82670.621	144163.170	70	83667.186	143925.215
35	82680.431	144159.877	71	83682.154	143914.616
36	82736.588	144146.749	72	83714.131	143909.195
37	82764.565	144150.571	73	83790.189	143908.635
38	82790.996	144145.860	74	83850.169	143885.657
39	82832.942	144149.039	75	83863.469	143888.462
40	82833.626	144161.812	76	83887.098	143904.622
41	82875.048	144157.357	77	83935.813	143903.018
42	82925.719	144162.931	78	84048.410	143902.469

ΥΠΟΜΝΗΜΑ

Επαναχάραξης / επανακαθορισμού των ορίων αιγιαλού - παραλίας

Οριογραμμή Αιγιαλού

Οριογραμμή Παραλίας

Το παρόν τοπογραφικό διάγραμμα συνοδεύει την από 19 Μαΐου 1999 έκθεση της [illegible] άρθρο 100 του ΠΔ 284/88 συσταθείσης επιτροπής Καθορισμού των ορίων αιγιαλού - παραλίας [illegible] αφορά επαναχάραξη - επανακαθορισμό των ορίων αιγιαλού - παραλίας.

Οι οριογραμμές αιγιαλού και παραλίας ορίζονται από τις κορυφές: Αιγιαλού 3 έως 19 και [illegible] έως 78 και Παραλίας 3' έως 20' και 24' έως 85', όπως φαίνονται στις πινακίδες 1, 2, 3, 4, 5, 6, 7 και 8.

Η εξασφάλιση των κορυφών των οριογραμμών Αιγιαλού και Παραλίας έχει γίνει με ορθογώνιες [illegible] συν/νες Κρατικού δικτύου σύμφωνα με τον παρακάτω πίνακα.

Ηράκλειο, 19 Μαΐου 1999

Ο ΠΡΟΕΔΡΟΣ	ΤΑ ΜΕΛΗ
Αμπαρτζάκης Γιάννης	1. Χριστοδουλάκη Ελένη
	2. Βενάκης Μιχαήλ

ΕΘΝΙΚΟ ΤΥΠΟΓΡΑΦΕΙΟ
Για τεχνικούς λόγους στο σχεδιάγραμμα έγινε σμίκρυνση κατά ποσοστό 55 %

ΣΥΝΤΕΤΑΓΜΕΝΕΣ ΚΟΡΥΦΩΝ ΠΑΡΑΛΙΑΣ					
ΚΟΡΥΦΗ	X	Y	ΚΟΡΥΦΗ	X	Y
3'	82273.947	145014.682	47'	83023.372	144121.267
4'	82266.993	144996.287	48'	83058.440	144107.161
5'	82258.566	144967.462	49'	83097.627	144090.013
6'	82241.521	144930.209	50'	83112.049	144080.562
7'	82246.297	144896.318	51'	83133.574	144070.577
8'	82242.946	144865.535	52'	83188.724	144030.447
9'	82229.945	144831.813	53'	83207.020	144024.094
10'	82210.601	144767.007	53α'	83216.436	144010.524
11'	82212.932	144721.563	54'	83218.627	144000.917
12'	82210.387	144692.354	55'	83233.874	143984.579
13'	82219.210	144664.622	56'	83264.973	143967.866
14'	82222.680	144646.085	57'	83297.517	143972.780
15'	82229.828	144642.201	58'	83334.287	143978.906
16'	82207.249	144601.188	59'	83356.127	143998.447
17'	82219.377	144571.037	60'	83359.838	144007.944
18'	82240.858	144539.913	61'	83384.194	144012.628
19'	82254.781	144525.006	62'	83397.730	144017.132
20'	82267.745	144505.980	63'	83423.608	144034.405
24'	82339.622	144388.072	64'	83440.041	144037.582
25'	82356.564	144357.583	65'	83473.117	144034.321
26'	82369.525	144340.717	66'	83549.305	144013.676
27'	82391.002	144320.904	67'	83564.804	144007.821
28'	82416.109	144293.899	68'	83582.818	143986.078
29'	82473.019	144249.335	69'	83604.819	143980.062
30'	82511.070	144222.606	70'	83610.942	143974.306
31'	82536.948	144206.785	71'	83628.987	143951.049
32'	82549.249	144202.962	72'	83656.069	143933.849
33'	82572.359	144196.989	73'	83657.791	143919.615
34'	82578.385	144195.794	74'	83678.235	143905.138
35'	82669.808	144160.722	75'	83713.252	143899.201
36'	82667.721	144153.563	76'	83722.121	143899.136
37'	82678.943	144149.834	77'	83722.946	143901.684
38'	82717.034	144141.051	78'	83760.930	143898.850
39'	82764.087	144147.477	79'	83788.303	143898.649
40'	82791.394	144135.861	80'	83846.173	143876.480
41'	82813.315	144137.522	81'	83851.997	143875.823
42'	82816.039	144144.749	82'	83867.475	143879.087
43'	82906.545	144151.608	83'	83890.042	143894.520
44'	82911.364	144150.274	84'	83935.624	143893.019
45'	82925.593	144152.186	85'	84048.361	143892.469
46'	82957.563	144146.006			

ΕΘΕΩΡΗΘΗ
Εν Ηρακλείω τη 11-3-1996
Τ. Σ. Υ.
ΚΩΝ/ΝΟΣ ΜΙΧΕΛΙΝΑΚΗΣ
ΠΟΛ. ΜΗΧΑΝΙΚΟΣ
ΠΡΟΙΣΤΑΜΕΝΟΣ Τ.Υ.Δ.Κ.

Ηλέγχθη 11/3/96
Τ. Υ.
ΝΙΚΟΛΑΟΣ ΤΣΑΓΚΑΡΑΚΗΣ
ΑΓΡΟΝ. ΤΟΠΟΓΡΑΦΟΣ ΜΗΧ. Ε.Μ.Π.
ΜΗΧ/ΚΟΣ ΤΥΔΚ με βαθμό Β'

ΑΚΡΙΒΕΣ ΑΝΤΙΓΡΑΦΟ ΥΠΑΡΧΟΝΤΟΣ ΠΡΩΤΟΤΥΠΟΥ
ΗΡΑΚΛΕΙΟ 19-5-99
Χριστοδουλάκη Ελένη
Τοπογράφος Μηχανικός

1 2 3 4 5 6 7 8

ΚΑΘΟΡΙΣΜΟΣ - ΕΠΑΝΑΚΑΘΟΡΙΣΜΟΣ ΟΡΙΩΝ ΓΡΑΜΜΗΣ ΑΙΓΙΑΛΟΥ - ΠΑΡΑΛΙΑΣ

ΘΕΣΗ : ΣΤΑΛΙΔΑ - ΚΟΙΝΟΤΗΤΑΣ ΜΟΧΟΥ ΗΡΑΚΛΕΙΟΥ ΚΡΗΤΗΣ

ΕΙΔΟΣ ΣΧΕΔΙΟΥ : ΤΟΠΟΓΡΑΦΙΚΟ

ΑΡΙΘΜΟΣ ΣΧΕΔΙΟΥ
2

ΚΛΙΜΑΚΑ 1:500

ΦΕΒΡΟΥΑΡΙΟΣ 1996

ΓΙΑ ΤΗΝ Σ/Ξ ΓΡΑΦΕΙΩΝ ΜΕΛΕΤΩΝ
Ο ΜΗΧΑΝΙΚΟΣ
Τ. Υ.
ΕΜΜ. ΔΗΜ. ΜΟΥΤΣΟΠΟΥΛΟΣ
ΑΓΡ. ΤΟΠΟΓΡΑΦΟΣ ΜΗΧΑΝΙΚΟΣ Ε.Μ.Π.
Α.Μ. Τ.Ε.Ε. 7966
ΜΑΛΙΚΟΥΤΗ 15 & ΙΔΟΜΕΝΕΩΣ
ΗΡΑΚΛΕΙΟ • ΤΗΛ. 221825, 221648
ΑΦΜ: 012104210 - Β' ΔΟΥ ΗΡΑΚΛΕΙΟΥ

ΣΥΜΠΡΑΞΗ ΓΡΑΦΕΙΩΝ ΜΕΛΕΤΩΝ
ΕΜΜΑΝΟΥΗΛ ΜΟΥΤΣΟΠΟΥΛΟΣ, ΑΓΡ. ΤΟΠ. ΜΗΧΑΝΙΚΟΣ
ΕΠΑΜΕΙΝΩΝΔΑΣ ΣΑΡΡΗΣ, ΑΡΧ. ΜΗΧΑΝΙΚΟΣ
ΑΝΑΔΟΧΟΣ ΤΗΣ ΕΚΠΟΝΗΣΗΣ ΤΗΣ ΜΕΛΕΤΗΣ - ΣΥΜΠΡΑΞΗ [illegible] ΤΗΣ ΠΟΛΕΟΔΟΜΙΚΗΣ ΜΕΛΕΤΗΣ ΤΟΥ ΟΙΚΙΣΜΟΥ ΣΤΑΛΙΔΑΣ
ΙΔΟΜΕΝΕΩΣ & ΜΑΛΙΚΟΥΤΗ 15 - ΗΡΑΚΛΕΙΟ ΤΗΛ. 221825-[illegible]

ΣΥΝΤΕΤΑΓΜΕΝΕΣ ΚΟΡΥΦΩΝ ΑΙΓΙΑΛΟΥ

ΚΟΡΥΦΗ	X	Y	ΚΟΡΥΦΗ	X	Y
3	82283.593	145011.917	43	82960.369	144155.634
4	82276.483	144993.111	44	83026.998	144130.587
5	82267.960	144963.961	45	83062.311	144116.383
6	82251.831	144928.708	46	83102.444	144098.821
7	82256.374	144896.477	47	83144.419	144070.811
8	82252.746	144863.155	48	83151.543	144060.968
9	82239.413	144828.573	49	83189.880	144033.598
10	82220.579	144765.802	50	83208.192	144027.166
11	82222.956	144721.392	50α	83217.586	144014.041
12	82220.505	144693.479	51	83241.295	143988.401
13	82228.927	144667.065	52	83258.030	143978.146
14	82233.970	144639.967	53	83297.851	143978.765
15	82215.863	144607.124	54	83334.647	143985.504
16	82228.256	144575.776	55	83350.119	144000.022
17	82248.669	144546.200	56	83355.047	144012.138
18	82262.613	144531.271	57	83363.013	144018.741
19	82277.644	144509.211	58	83381.679	144022.330
23	82348.000	144393.631	59	83393.297	144026.196
24	82363.928	144363.150	60	83419.731	144043.841
25	82376.798	144347.612	61	83439.572	144047.677
26	82398.065	144327.994	62	83474.928	144044.191
27	82422.895	144301.286	63	83552.387	144023.202
28	82478.980	144257.369	64	83570.815	144016.240
29	82517.170	144230.542	65	83588.503	143994.891
30	82540.838	144210.674	66	83609.856	143989.052
31	82549.773	144207.134	67	83618.362	143981.055
32	82573.332	144201.894	68	83635.820	143958.556
33	82579.358	144200.699	69	83665.428	143939.751
34	82670.521	144163.170	70	83667.186	143925.215
35	82680.431	144159.877	71	83682.154	143914.616
36	82736.588	144146.749	72	83714.131	143909.195
37	82764.565	144150.571	73	83790.189	143908.635
38	82790.996	144145.860	74	83850.169	143885.657
39	82832.942	144149.039	75	83863.469	143888.462
40	82833.626	144151.812	76	83887.098	143904.622
41	82875.048	144157.357	77	83935.813	143903.018
42	82925.719	144162.931	78	84048.410	143902.469

ΣΥΝΤΕΤΑΓΜΕΝΕΣ ΚΟΡΥΦΩΝ ΠΑΡΑΛΙΑΣ

ΚΟΡΥΦΗ	X	Y	ΚΟΡΥΦΗ	X	Y
3'	82273.947	145014.682	47'	83023.372	144121.267
4'	82266.993	144996.287	48'	83058.440	144107.161
5'	82258.565	144967.462	49'	83097.627	144090.013
6'	82241.521	144930.209	50'	83112.049	144080.562
7'	82246.297	144896.318	51'	83133.574	144070.577
8'	82242.946	144865.535	52'	83188.724	144030.447
9'	82229.945	144831.813	53'	83207.020	144024.094
10'	82210.501	144767.007	53α	83216.436	144010.524
11'	82212.932	144721.563	54'	83218.627	144000.917
12'	82210.367	144692.354	55'	83233.874	143984.579
13'	82219.210	144664.622	56	83264.973	143967.866
14'	82222.660	144646.085	57'	83297.517	143972.780
15'	82229.828	144642.201	58'	83334.287	143978.906
16'	82207.249	144601.188	59'	83356.127	143998.447
17'	82219.377	144571.037	60'	83359.838	144007.944
18'	82240.858	144539.913	61'	83384.194	144012.628
19'	82254.781	144525.006	62'	83397.730	144017.132
20'	82267.745	144505.980	63'	83423.608	144034.405
24'	82339.622	144388.072	64'	83440.041	144037.582
25'	82355.554	144357.583	65'	83473.117	144034.321
26'	82369.525	144340.717	66	83549.305	144013.676
27'	82391.002	144320.904	67'	83564.804	144007.821
28'	82416.109	144293.899	68'	83582.818	143986.078
29'	82473.019	144249.335	69'	83604.819	143980.062
30'	82511.070	144222.606	70'	83610.942	143974.306
31'	82536.948	144206.785	71'	83628.987	143951.049
32'	82549.249	144202.962	72'	83656.069	143933.849
33'	82572.359	144196.989	73	83657.791	143919.615
34'	82578.385	144195.794	74'	83678.235	143905.138
35'	82669.808	144160.722	75'	83713.252	143899.201
36'	82667.721	144153.563	76'	83722.121	143899.136
37'	82678.943	144149.834	77'	83722.946	143901.684
38'	82717.034	144141.051	78'	83760.930	143898.850
39'	82764.087	144147.477	79'	83788.303	143898.649
40'	82791.394	144135.861	80'	83846.173	143876.480
41'	82813.315	144137.522	81'	83851.997	143875.823
42'	82816.039	144144.749	82'	83867.475	143879.087
43'	82906.545	144151.608	83'	83890.042	143894.520
44	82911.364	144150.274	84'	83935.624	143893.019
45'	82925.593	144152.186	85'	84048.361	143892.469
46'	82957.563	144146.006			

ΥΠΟΜΝΗΜΑ

Επαναχάραξης / επανακαθορισμού των ορίων αιγιαλού - παραλίας

Οριογραμμή Αιγιαλού

Οριογραμμή Παραλίας

Το παρόν τοπογραφικό διάγραμμα συνοδεύει την από 19 Μαίου 1999 έκθεση της κατά το αρθρο 100 του ΠΔ 284/88 συσταθείσης επιτροπής Καθορισμού των ορίων αιγιαλού - παραλίας και αφορα επαναχαραξη - επανακαθορισμό των ορίων αιγιαλού - παραλίας

Οι οριογραμμες αιγιαλου και παραλίας ορίζονται από τις κορυφές Αιγιαλού 3 έως 19 και 23 έως 78 και Παραλίας 3' εως 20' και 24' έως 85', όπως φαίνονται στις πινακίδες 1, 2, 3, 4, 5, 6, 7 και 8

Η εξασφαλιση των κορυφων των οριογραμμων Αιγιαλού και Παραλίας έχει γίνει με ορθογώνιες συν/νες Κρατικού δικτυου σύμφωνα με τον παρακάτω πίνακα

Ηράκλειο, 19 Μαιου 1999

Ο ΠΡΟΕΔΡΟΣ

Αμπαρτζακης Γιάννης

ΤΑ ΜΕΛΗ

1 Χριστοδουλάκη Ελένη

2 Βενάκης Μιχαήλ

ΕΘΝΙΚΟ ΤΥΠΟΓΡΑΦΕΙΟ
Για τεχνικούς λογους στο σχεδιάγραμμα εγινε σμίκρυνση κατά ποσοστό 55 %

ΕΘΕΩΡΗΘΗ
[illegible] Ηρακλειω τη 11-3-1996
Τ. Σ. Υ.
[illegible] ΜΙΧΕΛΙΝΑΚΗΣ
ΠΟΛ. ΜΗΧΑΝΙΚΟΣ
[illegible]ΣΤΑΜΕΝΟΣ Τ.Υ.Δ.Κ.

Ηλέγθη 11/3/96
Τ.Υ.
ΝΙΚΟΛΑΟΣ ΤΣΑΓΚΑΡΑΚΗΣ
ΑΓΡΟΝ. ΤΟΠΟΓΡΑΦΟΣ ΜΗΧ. Ε.Μ.Π.
ΜΗΧ/ΚΟΣ ΤΥΔΚ με βαθμό Β'

ΑΚΡΙΒΕΣ ΑΝΤΙΓΡΑΦΟ
ΥΠΑΡΧΟΝΤΟΣ ΠΡΩΤΟΤΥΠΟΥ
ΗΡΑΚΛΕΙΟ 19-5-99
Χριστοδουλάκη Ελένη
Τοπογράφος Μηχανικός

ΚΑΘΟΡΙΣΜΟΣ - ΕΠΑΝΑΚΑΘΟΡΙΣΜΟΣ ΟΡΙΩΝ ΓΡΑΜΜΗΣ ΑΙΓΙΑΛΟΥ - ΠΑΡΑΛΙΑΣ

ΘΕΣΗ : ΣΤΑΛΙΔΑ - ΚΟΙΝΟΤΗΤΑΣ ΜΟΧΟΥ ΗΡΑΚΛΕΙΟΥ ΚΡΗΤΗΣ

ΕΙΔΟΣ ΣΧΕΔΙΟΥ : ΤΟΠΟΓΡΑΦΙΚΟ

ΑΡΙΘΜΟΣ ΣΧΕΔΙΟΥ: 3


ΚΛΙΜΑΚΑ 1:500

ΦΕΒΡΟΥΑΡΙΟΣ 1996

ΓΙΑ ΤΗΝ Σ/Ξ ΓΡΑΦΕΙΩΝ ΜΕΛΕΤΩΝ
Ο ΜΗΧΑΝΙΚΟΣ
Τ.Υ.
ΕΜΜ. ΔΗΜ. ΜΟΥΤΣΟΠΟΥΛΟΣ
ΑΓΡ. ΤΟΠΟΓΡΑΦΟΣ ΜΗΧΑΝΙΚΟΣ Ε.Μ.Π.
Α.Μ. Τ.Ε.Ε. 7966
ΜΑΛΙΚΟΥΤΗ 15 & ΙΔΟΜΕΝΕΩΣ
ΗΡΑΚΛΕΙΟ • ΤΗΛ. 221825 221648
ΑΦΜ 012104210 - Β' ΔΟΥ ΗΡΑΚΛΕΙΟΥ

ΣΥΜΠΡΑΞΗ ΓΡΑΦΕΙΩΝ ΜΕΛΕΤΩΝ
ΕΜΜΑΝΟΥΗΛ ΜΟΥΤΣΟΠΟΥΛΟΣ, ΑΓΡ. ΤΟΠ. ΜΗΧΑΝΙΚΟΣ
ΕΠΑΜΕΙΝΩΝΔΑΣ ΣΑΡΡΗΣ, ΑΡΧ. ΜΗΧΑΝΙΚΟΣ
ΑΝΑΔΟΧΟΣ ΤΗΣ ΕΚΠΟΝΗΣΗΣ ΤΗΣ ΜΕΛΕΤΗΣ: "ΠΡΑΞΗ ΕΦΑΡΜΟΓΗΣ ΤΗΣ ΠΟΛΕΟΔΟΜΙΚΗΣ ΜΕΛΕΤΗΣ ΤΟΥ ΟΙΚΙΣΜΟΥ ΣΤΑΛΙΔΑΣ"

ΙΔΟΜΕΝΕΩΣ & ΜΑΛΙΚΟΥΤΗ 15 - ΗΡΑΚΛΕΙΟ ΤΗΛ. 221825-221648

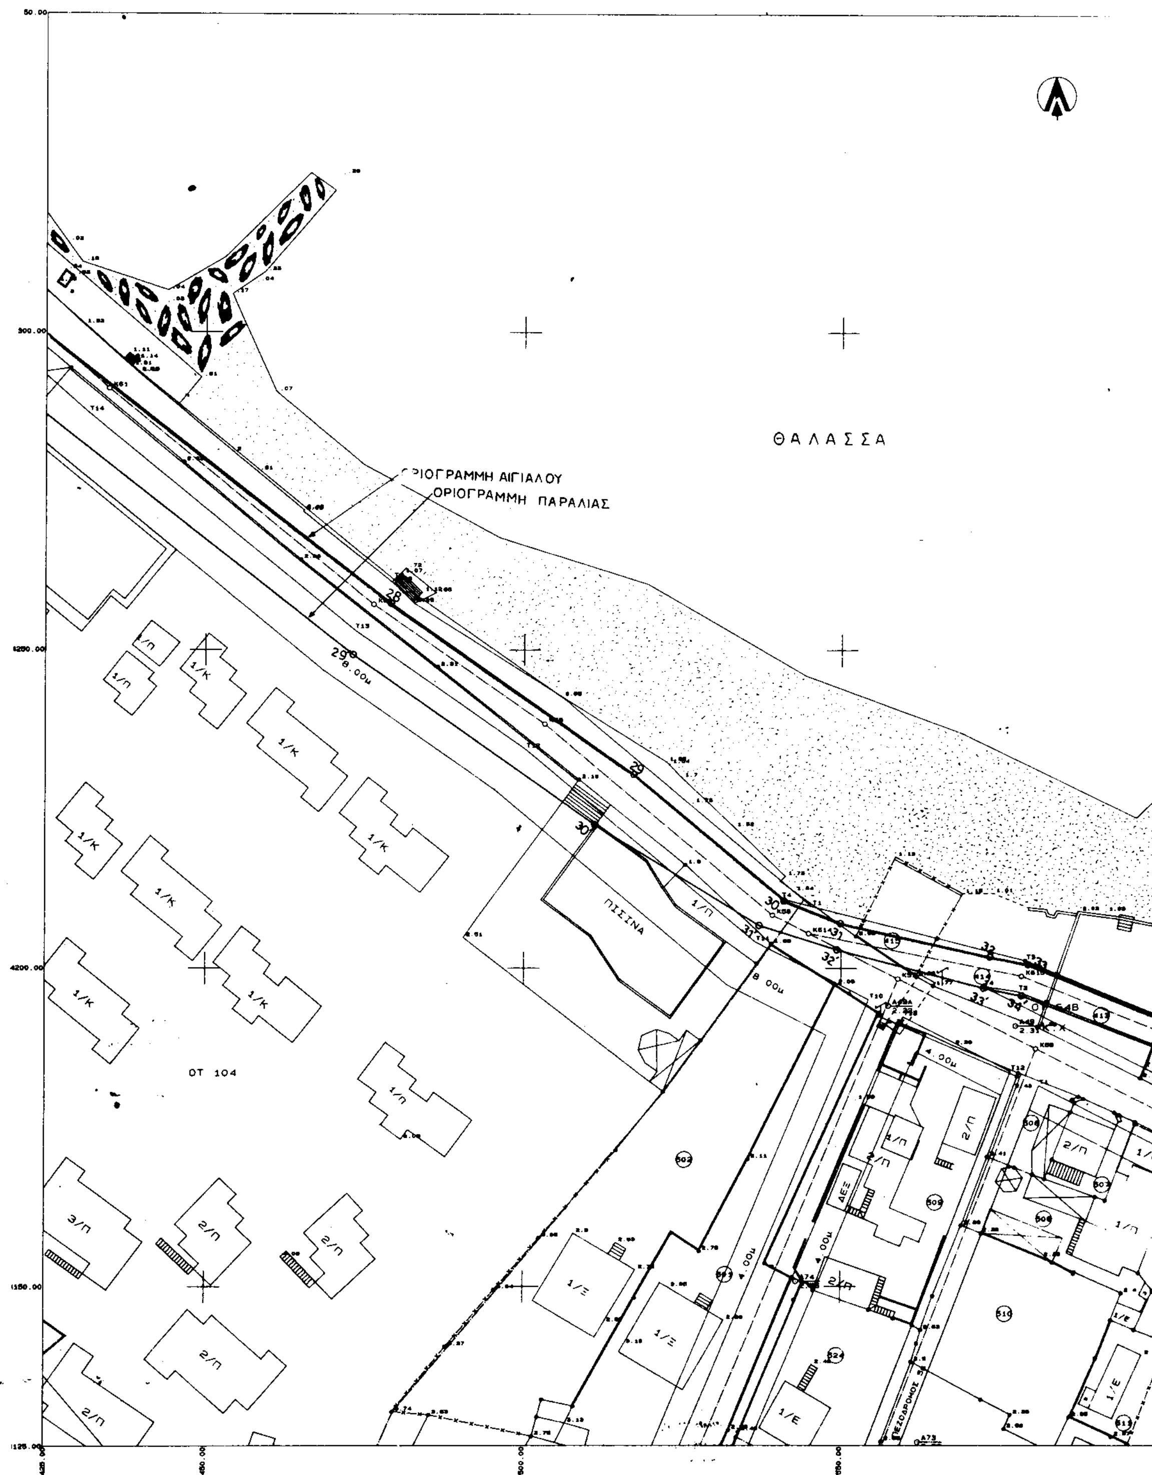
ΘΑΛΑΣΣΑ
ΟΡΙΟΓΡΑΜΜΗ ΑΙΓΙΑΛΟΥ
ΟΡΙΟΓΡΑΜΜΗ ΠΑΡΑΛΙΑΣ
ΠΙΣΙΝΑ
ΟΤ 104
ΠΕΖΟΔΡΟΜΟΣ
ΔΕΗ
8.00μ
4.00μ

ΣΥΝΤΕΤΑΓΜΕΝΕΣ ΚΟΡΥΦΩΝ ΑΙΓΙΑΛΟΥ

ΚΟΡΥΦΗ	X	Y	ΚΟΡΥΦΗ	X	Y
3	82283.593	145011.917	43	82960.369	144155.634
4	82276.483	144993.111	44	83026.998	144130.587
5	82267.960	144963.961	45	83062.311	144116.383
6	82251.831	144928.708	46	83102.444	144098.821
7	82256.374	144896.477	47	83144.419	144070.811
8	82252.746	144863.155	48	83151.543	144060.968
9	82239.413	144828.573	49	83189.880	144033.598
10	82220.579	144765.802	50	83208.192	144027.166
11	82222.956	144721.392	50α	83217.586	144014.041
12	82220.505	144693.479	51	83241.295	143988.401
13	82228.927	144667.065	52	83258.030	143978.1[illegible]
14	82233.970	144639.967	53	83297.851	143978.765
15	82215.863	144607.124	54	83334.647	143985.504
16	82228.256	144575.776	55	83350.119	144000.022
17	82248.669	144546.200	56	83355.047	144012.138
18	82262.613	144531.271	57	83363.013	144018.741
19	82277.644	144509.211	58	83381.679	144022.330
23	82348.000	144393.631	59	83393.297	144026.196
24	82363.928	144363.150	60	83419.731	144043.841
25	82376.798	144347.612	61	83439.572	144047.677
26	82398.065	144327.994	62	83474.928	144044.191
27	82422.895	144301.286	63	83552.387	144023.202
28	82478.980	144257.369	64	83570.815	144016.240
29	82517.170	144230.542	65	83588.503	143994.891
30	82540.838	144210.674	66	83609.856	143989.052
31	82549.773	144207.134	67	83618.362	143981.055
32	82573.332	144201.894	68	83635.820	143958.556
33	82579.358	144200.699	69	83665.428	143939.751
34	82670.521	144163.170	70	83667.186	143925.215
35	82680.431	144159.877	71	83682.154	143914.616
36	82736.588	144146.749	72	83714.131	143909.195
37	82764.565	144150.571	73	83790.189	143908.635
38	82790.996	144145.860	74	83850.169	143885.657
39	82832.942	144149.039	75	83863.469	143888.462
40	82833.626	144151.812	76	83887.098	143904.622
41	82875.048	144157.357	77	83935.813	143903.018
42	82925.719	144162.931	78	84048.410	143902.469

ΣΥΝΤΕΤΑΓΜΕΝΕΣ ΚΟΡΥΦΩΝ ΠΑΡΑΛΙΑΣ

ΚΟΡΥΦΗ	X	Y	ΚΟΡΥΦΗ	X	Y
3'	82273.947	145014.682	47'	83023.372	144121.267
4'	82266.993	144996.287	48'	83058.440	144107.161
5'	82258.565	144967.462	49'	83097.627	144090.013
6'	82241.521	144930.209	50'	83112.049	144080.562
7'	82246.297	144896.318	51'	83133.574	144070.577
8'	82242.946	144865.535	52'	83188.724	144030.447
9'	82229.945	144831.813	53'	83207.020	144024.094
10'	82210.501	144767.007	53α'	83216.436	144010.524
11'	82212.932	144721.563	54'	83218.627	144000.917
12'	82210.367	144692.354	55'	83233.874	143984.579
13'	82219.210	144664.622	56'	83264.973	143967.866
14'	82222.660	144646.085	57'	83297.517	143972.780
15'	82229.828	144642.201	58'	83334.287	143978.906
16'	82207.249	144601.188	59'	83356.127	143998.447
17'	82219.377	144571.037	60'	83359.838	144007.944
18'	82240.858	144539.913	61'	83384.194	144012.628
19'	82254.781	144525.006	62'	83397.730	144017.132
20'	82267.745	144505.980	63'	83423.608	144034.405
24'	82339.622	144388.072	64'	83440.041	144037.582
25'	82355.554	144357.583	65'	83473.117	144034.321
26'	82369.525	144340.717	66'	83549.305	144013.676
27'	82391.002	144320.904	67'	83564.804	144007.821
28'	82416.109	144293.899	68'	83582.818	143986.078
29'	82473.019	144249.335	69'	83604.819	143980.062
30'	82511.070	144222.606	70'	83610.942	143974.306
31'	82536.948	144206.785	71'	83628.987	143951.049
32'	82549.249	144202.962	72'	83656.069	143933.849
33'	82572.359	144196.989	73'	83657.791	143919.615
34'	82578.385	144195.794	74'	83678.235	143905.138
35'	82669.808	144160.722	75'	83713.252	143899.201
36'	82667.721	144153.563	76'	83722.121	143899.136
37'	82678.943	144149.834	77'	83722.946	143901.684
38'	82717.034	144141.051	78'	83760.930	143898.850
39'	82764.087	144147.477	79'	83788.303	143898.649
40'	82791.394	144135.861	80'	83846.173	143876.480
41'	82813.315	144137.522	81'	83851.997	143875.823
42'	82816.039	144144.749	82'	83867.475	143879.087
43'	82906.545	144151.608	83'	83890.042	143894.520
44'	82911.364	144150.274	84'	83935.624	143893.019
45'	82925.593	144152.186	85'	84048.361	143892.469
46'	82957.563	144146.006			

ΥΠΟΜΝΗΜΑ

Επαναχάραξης / επανακαθορισμού των ορίων αιγιαλού - παραλίας

——— Οριογραμμή Αιγιαλού

——— Οριογραμμή Παραλίας

Το παρόν τοπογραφικό διάγραμμα συνοδεύει την από 19 Μαίου 1999 έκθεση της κατά το άρθρο 100 του ΠΔ 284/88 συσταθείσης επιτροπής Καθορισμού των ορίων αιγιαλού - παραλίας και αφορά επαναχάραξη - επανακαθορισμό των ορίων αιγιαλού - παραλίας.

Οι οριογραμμές αιγιαλού και παραλίας ορίζονται από τις κορυφές: Αιγιαλού 3 έως 19 και 23 έως 78 και Παραλίας 3' έως 20' και 24' έως 85', όπως φαίνονται στις πινακίδες 1, 2, 3, 4, 5, 6, 7 και 8.

Η εξασφάλιση των κορυφών των οριογραμμών Αιγιαλού και Παραλίας έχει γίνει με ορθογώνιες συν/νες Κρατικού δικτύου σύμφωνα με τον παρακάτω πίνακα.

Ηράκλειο, 19 Μαίου 1999

Ο ΠΡΟΕΔΡΟΣ	ΤΑ ΜΕΛΗ
Αμπαρτζάκης Γιάννης	1. Χριστοδουλάκη Ελένη
	2. Βενάκης Μιχαήλ

ΕΘΝΙΚΟ ΤΥΠΟΓΡΑΦΕΙΟ
Για τεχνικούς λόγους το σχεδιάγραμμο έγινε σμίκρυνση κατά ποσοστό 42 *

ΕΘΕΩΡΗΘΗ
Εν Ηρακλείω τη 11-3-1996
Τ.Σ.Υ.
ΚΩΝ/ΝΟΣ ΜΙΧΕΛΙΝΑΚΗΣ
ΠΟΛ. ΜΗΧΑΝΙΚΟΣ
ΠΡΟΪΣΤΑΜΕΝΟΣ Τ.Υ.Δ.Κ.

Ηλέγχθη 11/3/96
Τ.Υ.
ΝΙΚΟΛΑΟΣ ΤΣΑΓΚΑΡΑΚΗΣ
ΑΓΡΟΝ. ΤΟΠΟΓΡΑΦΟΣ ΜΗΧ. Ε.Μ.Π.
ΜΗΧ/ΚΟΣ ΤΥΔΚ με βαθμό Β'

ΑΚΡΙΒΕΣ ΑΝΤΙΓΡΑΦΟ
ΥΠΑΡΧΟΝΤΟΣ ΠΡΩΤΟΤΥΠΟΥ
ΗΡΑΚΛΕΙΟ 19-5-99
Χριστοδουλάκη Ελένη
Τοπογράφος Μηχανικός

1 2 3 4 5 6 7 8

ΚΑΘΟΡΙΣΜΟΣ - ΕΠΑΝΑΚΑΘΟΡΙΣΜΟΣ ΟΡΙΩΝ ΓΡΑΜΜΗΣ ΑΙΓΙΑΛΟΥ - ΠΑΡΑΛΙΑΣ

ΘΕΣΗ : ΣΤΑΛΙΔΑ - ΚΟΙΝΟΤΗΤΑΣ ΜΟΧΟΥ ΗΡΑΚΛΕΙΟΥ ΚΡΗΤΗΣ

ΕΙΔΟΣ ΣΧΕΔΙΟΥ : ΤΟΠΟΓΡΑΦΙΚΟ

ΑΡΙΘΜΟΣ ΣΧΕΔΙΟΥ	ΓΙΑ ΤΗΝ Σ/Ξ ΓΡΑΦΕΙΩΝ ΜΕΛΕΤΩΝ Ο ΜΗΧΑΝΙΚΟΣ
4	Τ.Υ. ΕΜΜ. ΔΗΜ. ΜΟΥΤΣΟΠΟΥΛΟΣ ΑΓΡ. ΤΟΠΟΓΡΑΦΟΣ ΜΗΧΑΝΙΚΟΣ Ε.Μ.Π. Α.Μ. Τ.Ε.Ε. 7966 ΜΑΛΙΚΟΥΤΗ 15 & ΙΔΟΜΕΝΕΩΣ ΗΡΑΚΛΕΙΟ • ΤΗΛ. 221825, 221648 ΑΦΜ: 0121042[illegible] - Β' ΔΟΥ ΗΡΑΚΛΕΙΟΥ
ΚΛΙΜΑΚΑ 1:500	
ΦΕΒΡΟΥΑΡΙΟΣ 1996	

ΣΥΜΠΡΑΞΗ ΓΡΑΦΕΙΩΝ ΜΕΛΕΤΩΝ
ΕΜΜΑΝΟΥΗΛ ΜΟΥΤΣΟΠΟΥΛΟΣ, ΑΓΡ. ΤΟΠ. ΜΗΧΑΝΙΚΟΣ
ΕΠΑΜΕΙΝΩΝΔΑΣ ΣΑΡΡΗΣ, ΑΡΧ. ΜΗΧΑΝΙΚΟΣ
ΑΝΑΔΟΧΟΣ ΤΗΣ ΕΚΠΟΝΗΣΗΣ ΤΗΣ ΜΕΛΕΤΗΣ: "ΠΡΑΞΗ ΕΦΑΡΜΟΓΗΣ ΤΗΣ ΠΟΛΕΟΔΟΜΙΚΗΣ ΜΕΛΕΤΗΣ ΤΟΥ ΟΙΚΙΣΜΟΥ ΣΤΑΛΙΔΑΣ"

ΙΔΟΜΕΝΕΩΣ & ΜΑΛΙΚΟΥΤΗ 15 - ΗΡΑΚΛΕΙΟ ΤΗΛ. 221825-221648

ΕΘΝΙΚΟ ΤΥΠΟΓΡΑΦΕΙΟ

ΘΑΛΑΣΣΑ

ΟΡΙΟΓΡΑΜΜΗ ΑΙΓΙΑΛΟΥ

ΟΡΙΟΓΡΑΜΜΗ ΠΑΡΑΛΙΑΣ

ΠΑΡΑΛΙΑΚΗ ΟΔΟΣ

ΟΤ 54

ΟΤ 55Α


ΟΤ 55

ΟΤ 56

ΟΤ 64Α

ΟΤ 64

ΟΤ 63

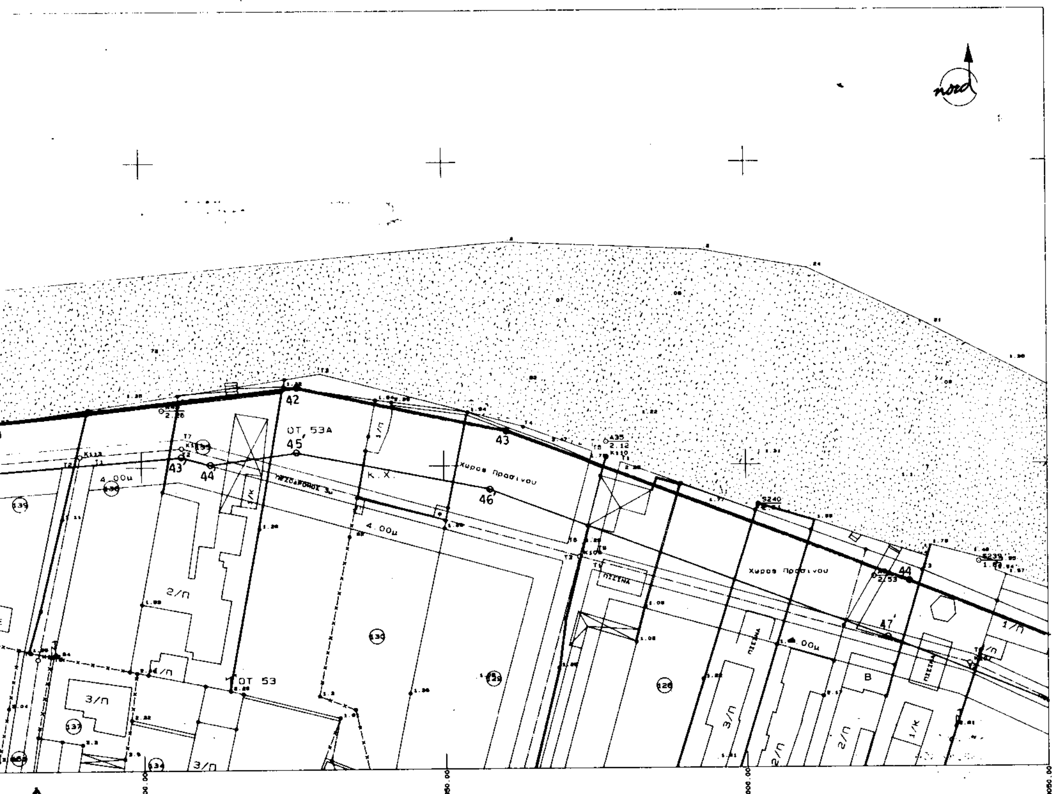

ΣΥΝΤΕΤΑΓΜΕΝΕΣ ΚΟΡΥΦΩΝ ΑΙΓΙΑΛΟΥ

ΚΟΡΥΦΗ	X	Y	ΚΟΡΥΦΗ	X	Y
3	82283.593	145011.917	43	82960.369	144155.634
4	82276.483	144993.111	44	83026.998	144130.587
5	82267.960	144963.961	45	83062.311	144116.383
6	82251.831	144928.708	46	83102.444	144098.821
7	82256.374	144896.477	47	83144.419	144070.811
8	82252.746	144863.155	48	83151.543	144060.968
9	82239.413	144828.573	49	83189.880	144033.598
10	82220.579	144765.802	50	83208.192	144027.166
11	82222.956	144721.392	50α	83217.586	144014.041
12	82220.505	144693.479	51	83[illegible].295	143988.401
13	82228.927	144667.065	52	83258.030	143978.146
14	82233.970	144639.967	53	83297.851	143978.765
15	82215.863	144607.124	54	83334.647	143985.504
16	82228.256	144575.776	55	83350.119	144000.022
17	82248.669	144546.200	56	83355.047	144012.138
18	82262.613	144531.271	57	83363.013	144018.741
19	82277.644	144509.211	58	83381.679	144022.330
23	82348.000	144393.631	59	83393.297	144026.196
24	82363.928	144363.150	60	83419.731	144043.841
25	82376.798	144347.612	61	83439.572	144047.677
26	82398.065	144327.994	62	83474.928	144044.191
27	82422.895	144301.286	63	83552.387	144023.202
28	82478.980	144257.369	64	83570.815	144016.240
29	82517.170	144230.542	65	83588.503	143994.891
30	82540.838	144210.674	66	83609.856	143989.052
31	82549.773	144207.134	67	83618.362	143981.055
32	82573.332	144201.894	68	83635.820	143958.556
33	82579.358	144200.699	69	83665.428	143939.751
34	82670.521	144163.170	70	83667.186	143925.215
35	82680.431	144159.877	71	83682.154	143914.616
36	82736.588	144146.749	72	83714.131	143909.195
37	82764.565	144150.571	73	83790.189	143908.635
38	82790.996	144145.860	74	83850.169	143885.657
39	82832.942	144149.039	75	83863.469	143888.462
40	82833.626	144151.812	76	83887.098	143904.622
41	82875.048	144157.357	77	83935.813	143903.018
42	82925.719	144162.931	78	84048.410	143902.469

ΣΥΝΤΕΤΑΓΜΕΝΕΣ ΚΟΡΥΦΩΝ ΠΑΡΑΛΙΑΣ

ΚΟΡΥΦΗ	X	Y	ΚΟΡΥΦΗ	X	Y
3'	82273.947	145014.682	47'	83023.372	144121.267
4'	82266.993	144996.287	48'	83058.440	144107.161
5'	82258.565	144967.462	49'	83097.627	144090.013
6'	82241.521	144930.209	50'	83112.049	144080.562
7'	82246.297	144896.318	51'	83133.574	144070.577
8'	82242.946	144865.535	52'	83188.724	144030.447
9'	82229.945	144831.813	53'	83207.020	144024.094
10'	82210.501	144767.007	53α'	83216.436	144010.524
11'	82212.932	144721.563	54'	83218.627	144000.917
12'	82210.367	144692.354	55'	83233.874	143984.579
13'	82219.210	144664.622	56'	83264.973	143967.866
14'	82222.660	144646.085	57'	83297.517	143972.780
15'	82229.828	144642.201	58'	83334.287	143978.906
16'	82207.249	144601.188	59'	83356.127	143998.447
17'	82219.377	144571.037	60'	83359.838	144007.944
18'	82240.858	144539.913	61'	83384.194	144012.628
19'	82254.781	144525.006	62'	83397.730	144017.132
20'	82267.745	144505.980	63'	83423.608	144034.405
24'	82339.622	144388.072	64'	83440.041	144037.582
25'	82355.554	144357.583	65'	83473.117	144034.321
26'	82369.525	144340.717	66'	83549.305	144013.676
27'	82391.002	144320.904	67'	83564.804	144007.821
28'	82416.109	144293.899	68'	83582.818	143986.078
29'	82473.019	144249.335	69'	83604.819	143980.062
30'	82511.070	144222.606	70'	83610.942	143974.306
31'	82536.948	144206.785	71'	83628.987	143951.049
32'	82549.249	144202.962	72'	83656.069	143933.849
33'	82572.359	144196.989	73'	83657.791	143919.615
34'	82578.385	144195.794	74'	83678.235	143905.138
35'	82669.808	144160.722	75'	83713.252	143899.201
36'	82667.721	144153.563	76'	83722.121	143899.136
37'	82678.943	144149.834	77'	83722.946	143901.684
38'	82717.034	144141.051	78'	83760.930	143898.850
39'	82764.087	144147.477	79'	83788.303	143898.649
40'	82791.394	144135.861	80'	83846.173	143876.480
41'	82813.315	144137.522	81'	83851.997	143875.823
42'	82816.039	144144.749	82'	83867.475	143879.087
43'	82906.545	144151.608	83'	83890.042	143894.520
44'	82911.364	144150.274	84'	83935.624	143893.019
45'	82925.593	144152.186	85'	84048.361	143892.469
46'	82957.563	144146.006			

ΥΠΟΜΝΗΜΑ

Επαναχάραξης / επανακαθορισμού των ορίων αιγιαλού - παραλίας

Οριογραμμή Αιγιαλού

Οριογραμμή Παραλίας

Το παρόν τοπογραφικό διάγραμμα συνοδεύει την από 19 Μαίου 1999 έκθεση της κατα το άρθρο 100 του ΠΔ 284/88 συσταθείσης επιτροπής Καθορισμού των ορίων αιγιαλού - παραλίας και αφορά επαναχάραξη - επανακαθορισμό των ορίων αιγιαλού - παραλίας

Οι οριογραμμές αιγιαλού και παραλίας ορίζονται από τις κορυφές Αιγιαλού 3 έως 19 και 23 έως 78 και Παραλίας 3' έως 20' και 24' έως 85' όπως φαίνονται στις πινακίδες 1 2 3 4 5 6 7 και 8

Η εξασφάλιση των κορυφών των οριογραμμών Αιγιαλού και Παραλίας έχει γίνει με ορθογώνιες συν/νες Κρατικού δικτύου σύμφωνα με τον παρακάτω πίνακα

Ηράκλειο 19 Μαίου 1999

Ο ΠΡΟΕΔΡΟΣ	ΤΑ ΜΕΛΗ
Αμπαρτζάκης Γιάννης	1 Χριστοδουλάκη Ελένη
	2 Βενάκης Μιχαήλ

ΕΘΕΩΡΗΘΗ
...ρακλείω τη 11-3-1996
Τ. Σ. Υ.
...ΝΟΣ ΜΙΧΕΛΙΝΑΚΗΣ
...ΟΛ. ΜΗΧΑΝΙΚΟΣ
...ΣΤΑΜΕΝΟΣ Τ.Υ.Δ.Κ.

Ηλέγχθη 11/3/96
Τ. Υ.
ΝΙΚΟΛΑΟΣ ΤΣΑΓΚΑΡΑΚΗΣ
ΑΓΡΟΝ. ΤΟΠΟΓΡΑΦΟΣ ΜΗΧ. Ε.Μ.Π.
ΜΗΧ/ΚΟΣ ΤΥΔΚ με βαθμό Β'

ΑΚΡΙΒΕΣ ΑΝΤΙΓΡΑΦΟ
ΥΠΑΡΧΟΝΤΟΣ ΠΡΩΤΟΤΥΠΟΥ
ΗΡΑΚΛΕΙΟ 19-5-99

ΚΑΘΟΡΙΣΜΟΣ - ΕΠΑΝΑΚΑΘΟΡΙΣΜΟΣ ΟΡΙΩΝ
ΓΡΑΜΜΗΣ ΑΙΓΙΑΛΟΥ - ΠΑΡΑΛΙΑΣ

ΘΕΣΗ : ΣΤΑΛΙΔΑ - ΚΟΙΝΟΤΗΤΑΣ ΜΟΧΟΥ ΗΡΑΚΛΕΙΟΥ ΚΡΗΤΗΣ

ΕΙΔΟΣ ΣΧΕΔΙΟΥ : ΤΟΠΟΓΡΑΦΙΚΟ

ΑΡΙΘΜΟΣ ΣΧΕΔΙΟΥ: 5

ΚΛΙΜΑΚΑ 1:500

ΦΕΒΡΟΥΑΡΙΟΣ 1996

ΓΙΑ ΤΗΝ Σ/Ξ ΓΡΑΦΕΙΩΝ ΜΕΛΕΤΩΝ
Ο ΜΗΧΑΝΙΚΟΣ
Τ. Υ.
ΕΜΜ. ΔΗΜ. ΜΟΥΤΣΟΠΟΥΛΟΣ
ΑΓΡ. ΤΟΠΟΓΡΑΦΟΣ ΜΗΧΑΝΙΚΟΣ Ε.Μ.Π.
Α.Μ. Τ.Ε.Ε. 7966
ΜΑΛΙΚΟΥΤΗ 15 & ΙΔΟΜΕΝΕΩΣ
ΗΡΑΚΛΕΙΟ • ΤΗΛ. 221825, 221648
ΑΦΜ: 012104210 - Β' ΔΟΥ ΗΡΑΚΛΕΙΟΥ

ΣΥΜΠΡΑΞΗ ΓΡΑΦΕΙΩΝ ΜΕΛΕΤΩΝ
ΕΜΜΑΝΟΥΗΛ ΜΟΥΤΣΟΠΟΥΛΟΣ, ΑΓΡ. ΤΟΠ. ΜΗΧΑΝΙΚΟΣ
ΕΠΑΜΕΙΝΩΝΔΑΣ ΣΑΡΡΗΣ, ΑΡΧ. ΜΗΧΑΝΙΚΟΣ
ΑΝΑΔΟΧΟΣ ΤΗΣ ΕΚΠΟΝΗΣΗΣ ΤΗΣ ΜΕΛΕΤΗΣ: "ΠΡΑΞΗ ΕΦΑΡΜΟΓΗΣ ΤΗΣ ΠΟΛΕΟΔΟΜΙΚΗΣ ΜΕΛΕΤΗΣ ΤΟΥ ΟΙΚΙΣΜΟΥ ΣΤΑΛΙΔΑΣ"

ΙΔΟΜΕΝΕΩΣ & ΜΑΛΙΚΟΥΤΗ 15 - ΗΡΑΚΛΕΙΟ ΤΗΛ 221825-221648

ΘΑΛΑΣΣΑ
ΟΡΙΟΓΡΑΜΜΗ ΑΙΓΙΑΛΟΥ
ΟΡΙΟΓΡΑΜΜΗ ΠΑΡΑΛΙΑΣ
ΟΤ 52Α
ΠΙΣΙΝΑ
Κ.Χ.
ΠΑΡΑΛΙΑΚΗ ΟΔΟΣ
ΟΤ 27
3/Π
1/Π
2/Π

ΣΥΝΤΕΤΑΓΜΕΝΕΣ ΚΟΡΥΦΩΝ ΑΙΓΙΑΛΟΥ

ΚΟΡΥΦΗ	Χ	Υ	ΚΟΡΥΦΗ	Χ	Υ
3	82283.593	145011.917	43	82960.369	144155.634
4	82276.483	144993.111	44	83026.998	144130.587
5	82267.960	144963.961	45	83062.311	144116.383
6	82251.831	144928.708	46	83102.444	144098.821
7	82256.374	144896.477	47	83144.419	144070.811
8	82252.746	144863.155	48	83151.543	144060.968
9	82239.413	144828.573	49	83189.880	144033.598
10	82220.579	144765.802	50	83208.192	144027.166
11	82222.956	144721.392	50α	83217.586	144014.041
12	82220.505	144693.479	51	83241.295	143988.401
13	82228.927	144667.065	52	83258.030	143978.146
14	82233.970	144639.367	53	83297.851	143978.765
15	82215.863	144607.124	54	83334.647	143985.504
16	82228.256	144575.776	55	83350.119	144000.022
17	82248.669	144546.200	56	83355.047	144012.138
18	82262.613	144531.271	57	83363.013	144018.741
19	82277.644	144509.211	58	83381.679	144022.330
23	82348.000	144393.631	59	83393.297	144026.196
24	82363.928	144363.150	60	83419.731	144043.841
25	82376.798	144347.612	61	83439.572	144047.677
26	82398.065	144327.994	62	83474.928	144044.191
27	82422.895	144301.286	63	83552.387	144023.202
28	82478.980	144257.369	64	83570.815	144016.240
29	82517.170	144230.542	65	83588.503	143994.891
30	82540.838	144210.674	66	83609.856	143989.052
31	82549.773	144207.134	67	83618.362	143981.055
32	82573.332	144201.894	68	83635.820	143958.556
33	82579.358	144200.699	69	83665.428	143939.751
34	82670.521	144163.170	70	83667.186	143925.215
35	82680.431	144159.877	71	83682.154	143914.616
36	82736.588	144146.749	72	83714.131	143909.195
37	82764.565	144150.571	73	83790.189	143908.635
38	82790.996	144145.860	74	83850.169	143885.657
39	82832.942	144149.039	75	83863.469	143888.462
40	82833.626	144151.812	76	83887.098	143904.622
41	82875.048	144157.357	77	83935.813	143903.018
42	82925.719	144162.931	78	84048.410	143902.469

ΕΘΝΙΚΟ ΤΥΠΟΓΡΑΦΕΙΟ
Για τεχνικούς λόγους στο σχεδιάγραμμο έγινε σμίκρυνση κατά ποσοστό 42 %

ΣΥΝΤΕΤΑΓΜΕΝΕΣ ΚΟΡΥΦΩΝ ΠΑΡΑΛΙΑΣ

ΚΟΡΥΦΗ	Χ	Υ	ΚΟΡΥΦΗ	Χ	Υ
3'	82273.947	145014.682	47'	83023.372	144121.267
4'	82266.993	144996.287	48'	83058.440	144107.161
5'	82258.565	144967.462	49'	83097.627	144090.013
6'	82241.521	144930.209	50'	83112.049	144080.562
7'	82246.297	144896.318	51'	83133.574	144070.577
8'	82242.946	144865.535	52'	83188.724	144030.447
9'	82229.945	144831.813	53'	83207.020	144024.094
10'	82210.501	144767.007	53α'	83216.436	144010.524
11'	82212.932	144721.563	54'	83218.627	144000.917
12'	82210.367	144692.354	55'	83233.874	143984.579
13'	82219.210	144664.622	56'	83264.973	143967.866
14'	82222.660	144646.085	57'	83297.517	143972.780
15'	82229.828	144642.201	58'	83334.287	143978.906
16'	82207.249	144601.188	59'	83356.127	143998.447
17'	82219.377	144571.037	60'	83359.838	144007.944
18'	82240.858	144539.913	61'	83384.194	144012.628
19'	82254.781	144525.006	62'	83397.730	144017.132
20'	82267.745	144505.980	63'	83423.608	144034.405
24'	82339.622	144388.072	64'	83440.041	144037.582
25'	82355.554	144357.583	65'	83473.117	144034.321
26'	82369.525	144340.717	66'	83549.305	144013.676
27'	82391.002	144320.904	67'	83564.804	144007.821
28'	82416.109	144293.899	68'	83582.818	143986.078
29'	82473.019	144249.335	69'	83604.819	143980.062
30'	82511.070	144222.606	70'	83610.942	143974.306
31'	82536.948	144206.785	71'	83628.987	143951.049
32'	82549.249	144202.962	72'	83656.069	143933.849
33'	82572.359	144196.989	73'	83657.791	143919.615
34'	82578.385	144195.794	74'	83678.235	143905.138
35'	82669.808	144160.722	75'	83713.252	143899.201
36'	82667.721	144153.563	76'	83722.121	143899.136
37'	82678.943	144149.834	77'	83722.946	143901.684
38'	82717.034	144141.051	78'	83760.930	143898.850
39'	82764.087	144147.477	79'	83788.303	143898.649
40'	82791.394	144135.861	80'	83846.173	143876.480
41'	82813.315	144137.522	81'	83851.997	143875.823
42'	82816.039	144144.749	82'	83867.475	143879.087
43'	82906.545	144151.608	83'	83890.042	143894.520
44'	82911.364	144150.274	84'	83935.624	143893.019
45'	82925.593	144152.186	85'	84048.361	143892.469
46'	82957.563	144146.006			

ΥΠΟΜΝΗΜΑ

Επαναχάραξης / επανακαθορισμού των ορίων αιγιαλού - παραλίας

Οριογραμμή Αιγιαλού

Οριογραμμή Παραλίας

Το παρόν τοπογραφικό διάγραμμα συνοδεύει την από 19 Μαίου 1999 έκθεση της κατά το άρθρο 100 του ΠΔ 284/88 συσταθείσης επιτροπής Καθορισμού των ορίων αιγιαλού - παραλίας και αφορά επαναχάραξη - επανακαθορισμό των ορίων αιγιαλού - παραλίας.

Οι οριογραμμές αιγιαλού και παραλίας ορίζονται από τις κορυφές: Αιγιαλού 3 έως 19 και 23 έως 78 και Παραλίας 3' έως 20' και 24' έως 85', όπως φαίνονται στις πινακίδες 1, 2, 3, 4, 5, 6, 7 και 8.

Η εξασφάλιση των κορυφών των οριογραμμών Αιγιαλού και Παραλίας έχει γίνει με ορθογώνιες συν/νες Κρατικού δικτύου σύμφωνα με τον παρακάτω πίνακα.

Ηράκλειο, 19 Μαίου 1999

Ο ΠΡΟΕΔΡΟΣ	ΤΑ ΜΕΛΗ
Αμπαρτζάκης Γιάννης	1. Χριστοδουλάκη Ελένη
	2. Βενάκης Μιχαήλ

ΕΘΕΩΡΗΘΗ
Εν Ηρακλείω τη 11-3-1996
Τ. Σ. Υ.
ΚΩΝ/ΝΟΣ ΜΙΧΕΛΙΝΑΚΗΣ
ΠΟΛ. ΜΗΧΑΝΙΚΟΣ
ΠΡΟΙΣΤΑΜΕΝΟΣ Τ.Υ.Δ.Κ.

Ηλέγθη 11/3/96
Τ. Υ.
ΝΙΚΟΛΑΟΣ ΤΣΑΓΚΑΡΑΚΗΣ
ΑΓΡΟΝ. ΤΟΠΟΓΡΑΦΟΣ ΜΗΧ. Ε.Μ.Π.
ΜΗΧ/ΚΟΣ ΤΥΔΚ με βαθμό Β'

ΑΚΡΙΒΕΣ ΑΝΤΙΓΡΑΦΟ
ΥΠΑΡΧΟΝΤΟΣ ΠΡΩΤΟΤΥΠΟΥ
ΗΡΑΚΛΕΙΟ 19-5-99
Ελένη
Τοπογράφος Μηχανικός

1 2 3 4 5 6 7 8

ΚΑΘΟΡΙΣΜΟΣ - ΕΠΑΝΑΚΑΘΟΡΙΣΜΟΣ ΟΡΙΩΝ ΓΡΑΜΜΗΣ ΑΙΓΙΑΛΟΥ - ΠΑΡΑΛΙΑΣ


ΘΕΣΗ : ΣΤΑΛΙΔΑ - ΚΟΙΝΟΤΗΤΑΣ ΜΟΧΟΥ ΗΡΑΚΛΕΙΟΥ ΚΡΗΤΗΣ


ΕΙΔΟΣ ΣΧΕΔΙΟΥ : ΤΟΠΟΓΡΑΦΙΚΟ

ΑΡΙΘΜΟΣ ΣΧΕΔΙΟΥ	ΓΙΑ ΤΗΝ Σ/Ξ ΓΡΑΦΕΙΩΝ ΜΕΛΕΤΩΝ Ο ΜΗΧΑΝΙΚΟΣ
6	Τ. Υ. ΕΜΜ. ΔΗΜ. ΜΟΥΤΣΟΠΟΥΛΟΣ ΑΓΡ. ΤΟΠΟΓΡΑΦΟΣ ΜΗΧΑΝΙΚΟΣ Ε.Μ.Π. Α.Μ. Τ.Ε.Ε. 7966 ΜΑΛΙΚΟΥΤΗ 15 & ΙΔΟΜΕΝΕΩΣ ΗΡΑΚΛΕΙΟ • ΤΗΛ 221825, 221648 ΑΦΜ: 012104210 - Β' ΔΟΥ ΗΡΑΚΛΕΙΟΥ
ΚΛΙΜΑΚΑ 1:500	
ΦΕΒΡΟΥΑΡΙΟΣ 1996	

ΣΥΜΠΡΑΞΗ ΓΡΑΦΕΙΩΝ ΜΕΛΕΤΩΝ
ΕΜΜΑΝΟΥΗΛ ΜΟΥΤΣΟΠΟΥΛΟΣ, ΑΓΡ. ΤΟΠ. ΜΗΧΑΝΙΚΟΣ
ΕΠΑΜΕΙΝΩΝΔΑΣ ΣΑΡΡΗΣ, ΑΡΧ. ΜΗΧΑΝΙΚΟΣ
ΑΝΑΔΟΧΟΣ ΤΗΣ ΕΚΠΟΝΗΣΗΣ ΤΗΣ ΜΕΛΕΤΗΣ: "ΠΡΑΞΗ ΕΦΑΡΜΟΓΗΣ ΤΗΣ ΠΟΛΕΟΔΟΜΙΚΗΣ ΜΕΛΕΤΗΣ ΤΟΥ ΟΙΚΙΣΜΟΥ ΣΤΑΛΙΔΑΣ"

ΙΔΟΜΕΝΕΩΣ & ΜΑΛΙΚΟΥΤΗ 15 - ΗΡΑΚΛΕΙΟ ΤΗΛ. 221825-221648

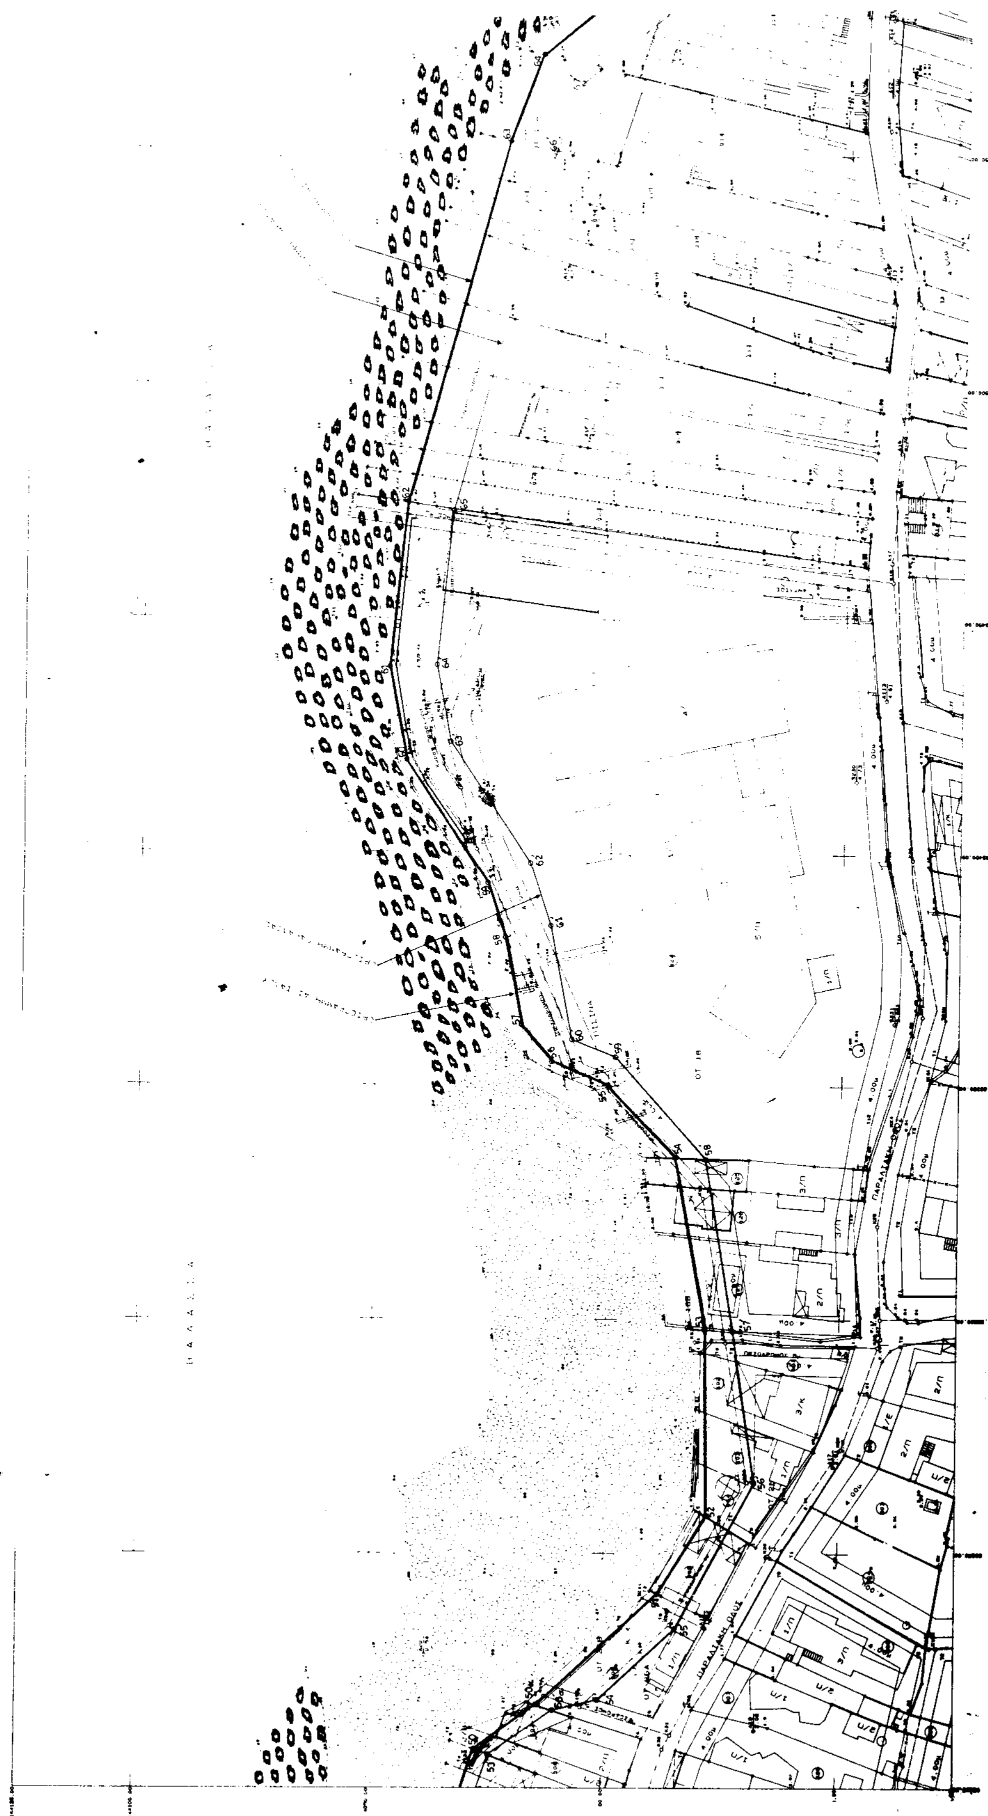

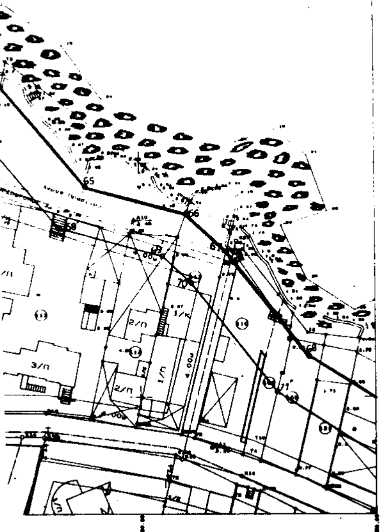

ΣΥΝΤΕΤΑΓΜΕΝΕΣ ΚΟΡΥΦΩΝ ΑΙΓΙΑΛΟΥ

ΚΟΡΥΦΗ	X	Y	ΚΟΡΥΦΗ	X	Y
3	82283.683	145011.917	43	82960.369	144165.634
4	82276.483	144993.111	44	83026.908	144130.587
5	82267.960	144963.981	45	83062.311	144118.383
6	82261.831	144928.708	46	83102.444	144098.821
7	82256.374	144896.477	47	83144.419	144070.811
8	82252.746	144863.156	48	83151.543	144060.968
9	82239.413	144828.573	49	83189.880	144033.698
10	82220.579	144765.802	50	83208.192	144027.166
11	82222.966	144721.392	50α	83217.596	144014.041
12	82220.505	144693.479	51	83241.295	143988.401
13	82228.927	144667.065	52	83258.030	143978.146
14	82233.970	144639.967	53	83297.851	143978.765
15	82215.863	144607.124	54	83334.647	143985.504
16	82228.256	144575.776	55	83350.119	144000.822
17	82248.669	144546.200	56	83356.047	144012.138
18	82262.613	144531.271	57	83363.013	144018.741
19	82277.644	144509.211	58	83381.679	144022.330
23	82348.000	144393.631	59	83393.297	144026.196
24	82363.928	144363.150	60	83419.731	144043.841
25	82376.798	144347.612	61	83439.572	144047.677
26	82398.065	144327.994	62	83474.928	144044.191
27	82422.895	144301.286	63	83552.387	144023.202
28	82478.980	144257.369	64	83570.816	144018.240
29	82517.170	144230.542	65	83588.503	143994.891
30	82540.838	144210.674	66	83609.856	143989.052
31	82549.773	144207.134	67	83618.362	143981.055
32	82573.332	144201.894	68	83635.820	143958.556
33	82579.358	144200.899	69	83665.428	143939.751
34	82670.521	144163.170	70	83667.186	143925.215
35	82680.431	144159.877	71	83682.154	143914.616
36	82736.588	144146.749	72	83714.131	143909.195
37	82764.565	144150.571	73	83790.189	143908.635
38	82790.996	144145.860	74	83850.169	143885.657
39	82832.942	144149.039	75	83863.469	143888.462
40	82833.626	144151.812	76	83887.098	143904.622
41	82875.048	144157.357	77	83935.813	143903.018
42	82925.719	144162.931	78	84048.410	143902.469

ΣΥΝΤΕΤΑΓΜΕΝΕΣ ΚΟΡΥΦΩΝ ΠΑΡΑΛΙΑΣ

ΚΟΡΥΦΗ	X	Y	ΚΟΡΥΦΗ	X	Y
3'	82273.947	145014.682	47'	83023.372	144121.287
4'	82266.993	144996.287	48'	83058.440	144107.161
5'	82258.565	144967.462	49'	83097.627	144090.013
6'	82241.521	144930.209	50'	83112.049	144080.562
7'	82246.297	144896.318	51'	83133.574	144070.577
8'	82242.946	144865.535	52'	83188.724	144030.447
9'	82229.945	144831.813	53'	83207.020	144024.094
10'	82210.501	144767.007	53α'	83216.436	144010.524
11'	82212.932	144721.563	54'	83218.627	144000.917
12'	82210.367	144692.354	55'	83233.874	143984.579
13'	82219.210	144664.822	56'	83264.973	143967.866
14'	82222.660	144646.085	57'	83297.517	143972.780
15'	82229.828	144642.201	58'	83334.287	143978.906
16'	82207.249	144601.188	59'	83356.127	143998.447
17'	82219.377	144571.037	60'	83359.838	144007.944
18'	82240.858	144539.913	61'	83384.194	144012.628
19'	82254.781	144525.006	62'	83397.730	144017.132
20'	82287.745	144505.960	63'	83423.608	144034.406
24'	82339.622	144386.072	64'	83440.041	144037.582
25'	82366.864	144357.863	65'	83473.117	144034.321
26'	82369.826	144340.717	66'	83549.306	144013.876
27'	82381.902	144329.904	67'	83564.904	144007.821
28'	82416.109	144293.899	68'	83582.819	143986.078
29'	82473.019	144249.335	69'	83604.819	143980.062
30'	82511.070	144222.606	70'	83610.942	143974.306
31'	82536.948	144206.785	71'	83628.987	143961.049
32'	82548.249	144202.962	72'	83656.069	143933.849
33'	82572.359	144196.989	73'	83667.791	143919.615
34'	82578.386	144196.794	74'	83678.235	143906.138
35'	[illegible]	144180.722	75'	83713.262	143899.201
36'	82667.721	144183.563	76'	83722.121	143899.136
37'	82678.943	144149.834	77'	83722.946	143901.694
38'	82717.634	144141.061	78'	83760.830	[illegible]
39'	82794.887	144147.477	79'	83780.303	[illegible]
40'	82791.394	144138.861	80'	83846.173	143876.489
41'	82813.318	144137.622	81'	83861.987	143878.823
42'	82818.838	144144.740	82'	83867.478	143879.867
43'	[illegible]	144181.809	83'	83890.042	143894.620
44'	82911.394	144180.274	84'	83938.624	143893.019
45'	[illegible]	144152.186	85'	84048.381	143892.489

ΥΠΟΜΝΗΜΑ

Επαναχάραξης / επανακαθορισμού των ορίων αιγιαλού - παραλίας

━━━━━	Οριογραμμή Αιγιαλού
─────	Οριογραμμή Παραλίας

Το παρόν τοπογραφικό διάγραμμα συνοδεύει την από 19 Μαϊου 1999 έκθεση της κατά το άρθρο 100 του ΠΔ 284/88 συσταθείσης επιτροπής Καθορισμού των ορίων αιγιαλού - παραλίας και αφορα επαναχάραξη - επανακαθορισμό των οριων αιγιαλού - παραλίας.

Οι οριογραμμές αιγιαλού και παραλιας ορίζονται απο τις κορυφές Αιγιαλου 3 εως 19 και 23 εως 78 και Παραλιας 3' έως 20' και 24' έως 85' όπως φαινονται στις πινακιδες 1 2 3 4 5 6 7 και 8

Η εξασφάλιση των κορυφών των οριογραμμων Αιγιαλου και Παραλιας έχει γινει με ορθογωνιες συν/νες Κρατικου δικτύου σύμφωνα με τον παρακατω πίνακα

Ηράκλειο 19 Μαιου 1999

Ο ΠΡΟΕΔΡΟΣ	ΤΑ ΜΕΛΗ
Αμπαρτζάκης Γιάννης	1 Χριστοδουλάκη Ελένη
	2 Βενάκης Μιχαηλ

ΕΘΕΩΡΗΘΗ

ΚΩΝ/ΝΟΣ ΜΙΧΕΛΙΝΑΚΗΣ
ΠΟΛ. ΜΗΧΑΝΙΚΟΣ

ΝΙΚΟΛΑΟΣ ΤΣΑΓΚΑΡΑΚΗΣ

ΑΚΡΙΒΕΣ ΑΝΤΙΓΡΑΦΟ

Χριστοδουλάκη Ελένη
Τοπογράφος Μηχανικός

ΚΑΘΟΡΙΣΜΟΣ - ΕΠΑΝΑΚΑΘΟΡΙΣΜΟΣ ΟΡΙΩΝ ΓΡΑΜΜΗΣ ΑΙΓΙΑΛΟΥ - ΠΑΡΑΛΙΑΣ


ΘΕΣΗ: ΣΤΑΛΙΔΑ ΚΟΙΝΟΤΗΤΑΣ ΜΟΧΟΥ ΗΡΑΚΛΕΙΟΥ ΚΡΗΤΗΣ

ΕΙΔΟΣ ΣΧΕΔΙΟΥ: ΤΟΠΟΓΡΑΦΙΚΟ

ΑΡΙΘΜΟΣ ΣΧΕΔΙΟΥ	ΓΙΑ ΤΗΝ Σ/Ξ ΓΡΑΦΕΙΩΝ ΜΕΛΕΤΩΝ Ο ΜΗΧΑΝΙΚΟΣ
7	ΕΜΜ. ΔΗΜ. ΜΟΥΤΣΟΠΟΥΛΟΣ ΑΓΡ. ΤΟΠΟΓΡΑΦΟΣ ΜΗΧΑΝΙΚΟΣ Ε.Μ.Π. Α.Μ. Τ.Ε.Ε. 7966 ΜΑΛΙΚΟΥΤΗ 15 & ΙΔΟΜΕΝΕΩΣ ΗΡΑΚΛΕΙΟ • ΤΗΛ. 221825, 221648
ΚΛΙΜΑΚΑ 1:500	
ΦΕΒΡΟΥΑΡΙΟΣ 1996	

ΣΥΜΠΡΑΞΗ ΓΡΑΦΕΙΩΝ ΜΕΛΕΤΩΝ
ΕΜΜΑΝΟΥΗΛ ΜΟΥΤΣΟΠΟΥΛΟΣ, ΑΓΡ. ΤΟΠ. ΜΗΧΑΝΙΚΟΣ
ΕΠΑΜΕΙΝΩΝΔΑΣ ΣΑΡΡΗΣ, ΑΡΧ. ΜΗΧΑΝΙΚΟΣ
ΑΝΑΔΟΧΟΣ ΤΗΣ ΕΚΠΟΝΗΣΗΣ ΤΗΣ ΜΕΛΕΤΗΣ: "ΠΡΑΞΗ ΕΦΑΡΜΟΓΗΣ ΤΗΣ ΠΟΛΕΟΔΟΜΙΚΗΣ ΜΕΛΕΤΗΣ ΤΟΥ ΟΙΚΙΣΜΟΥ ΣΤΑΛΙΔΑΣ"


ΙΔΟΜΕΝΕΩΣ & ΜΑΛΙΚΟΥΤΗ 15 - ΗΡΑΚΛΕΙΟ ΤΗΛ. 221825-221648

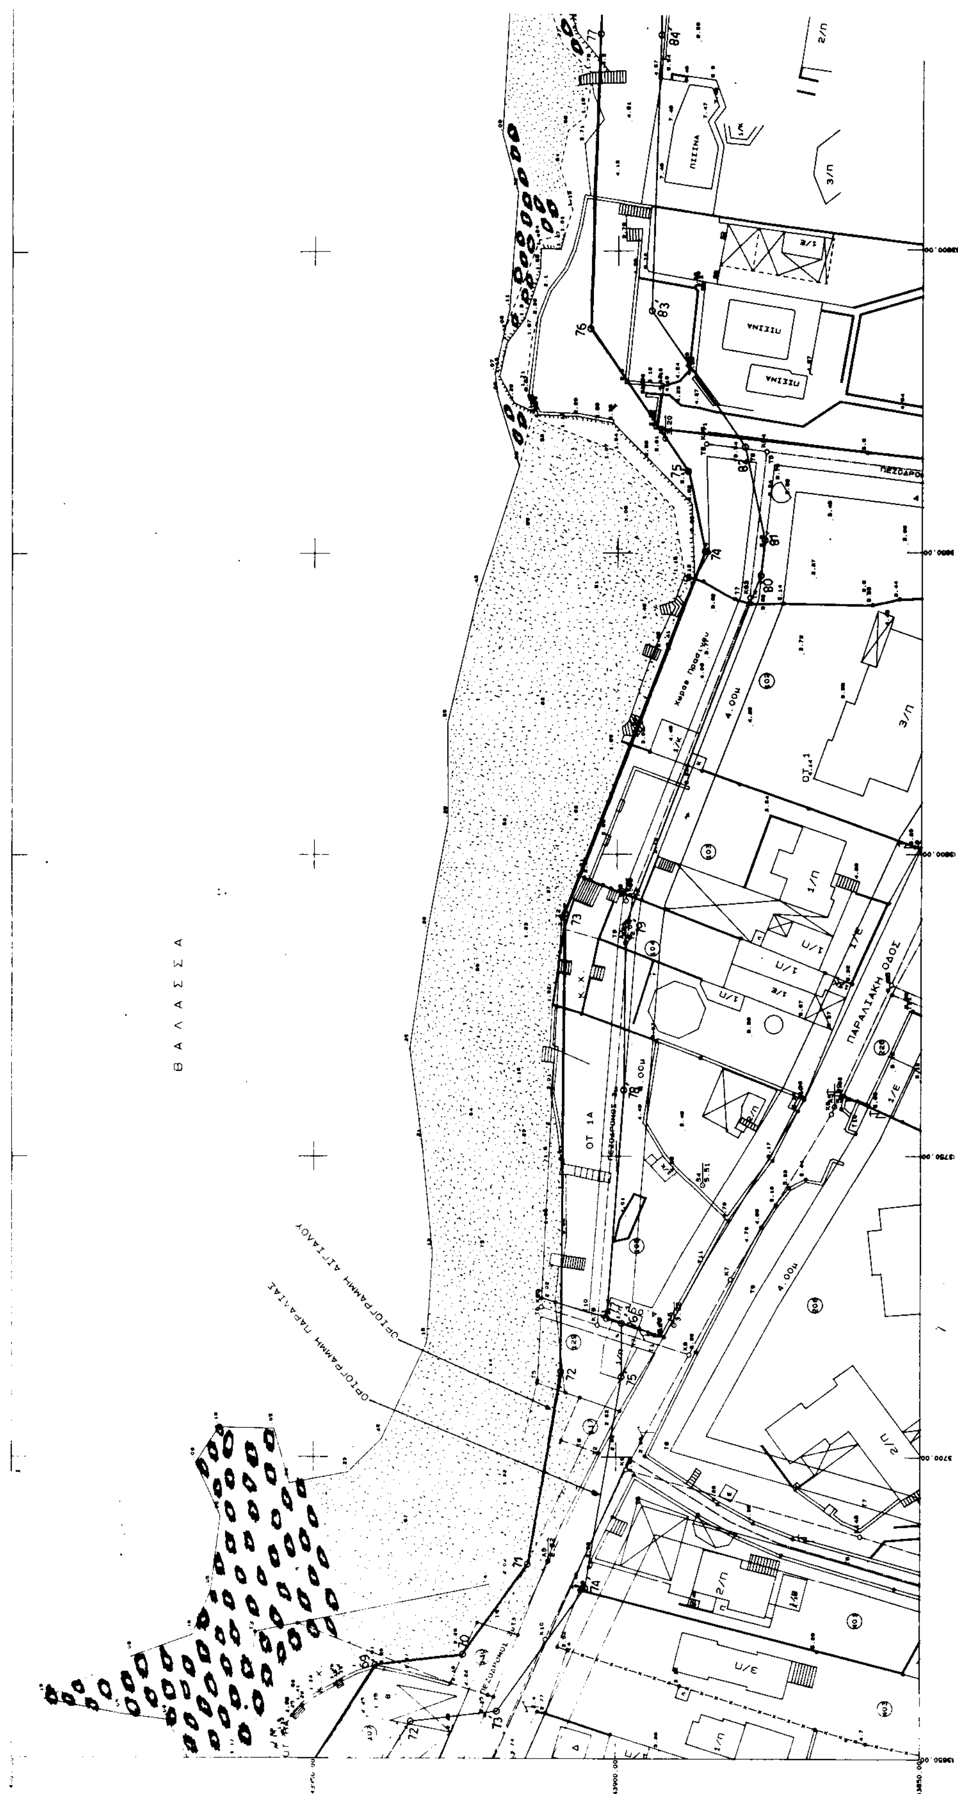

Θ Α Λ Α Σ Σ Α
ΟΡΙΟΓΡΑΜΜΗ ΑΙΓΙΑΛΟΥ
ΟΡΙΟΓΡΑΜΜΗ ΠΑΡΑΛΙΑΣ
ΠΑΡΑΛΙΑΚΗ ΟΔΟΣ
ΟΤ 1Α
ΠΙΣΙΝΑ

ΣΥΝΤΕΤΑΓΜΕΝΕΣ ΚΟΡΥΦΩΝ ΑΙΓΙΑΛΟΥ

ΚΟΡΥΦΗ	X	Y	ΚΟΡΥΦΗ	X	Y
3	82283.593	145011.917	43	82960.369	144155.634
4	82276.483	144993.111	44	83026.998	144130.587
5	82267.960	144963.961	45	83062.311	144116.383
6	82251.831	144928.708	46	83102.444	144098.821
7	82256.374	144896.477	47	83144.419	144070.811
8	82252.746	144863.155	48	83151.543	144060.968
9	82239.413	144828.573	49	83189.880	144033.598
10	82220.579	144765.802	50	83208.192	144027.166
11	82222.956	144721.392	50α	83217.586	144014.041
12	82220.505	144693.479	51	83241.295	143988.401
13	82228.927	144667.065	52	83258.030	143978.146
14	82233.970	144639.967	53	83297.851	143978.765
15	82215.863	144607.124	54	83334.647	143985.504
16	82228.256	144575.776	55	83350.119	144000.022
17	82248.669	144546.200	56	83355.047	144012.138
18	82262.613	144531.271	57	83363.013	144018.741
19	82277.644	144509.211	58	83381.679	144022.330
23	82348.000	144393.631	59	83393.297	144026.196
24	82363.928	144363.150	60	83419.731	144043.841
25	82376.798	144347.612	61	83439.572	144047.677
26	82398.065	144327.994	62	83474.928	144044.191
27	82422.895	144301.286	63	83552.387	144023.202
28	82478.980	144257.369	64	83570.815	144016.240
29	82517.170	144230.542	65	83588.503	143994.891
30	82540.838	144210.674	66	83609.856	143989.052
31	82549.773	144207.134	67	83618.362	143981.055
32	82573.332	144201.894	68	83635.820	143958.556
33	82579.358	144200.699	69	83665.428	143939.751
34	82670.521	144163.170	70	83667.186	143925.215
35	82680.431	144159.877	71	83682.154	143914.616
36	82736.588	144146.749	72	83714.131	143909.195
37	82764.565	144150.571	73	83790.189	143908.635
38	82790.996	144145.860	74	83850.169	143885.657
39	82832.942	144149.039	75	83863.469	143888.462
40	82833.626	144151.812	76	83887.098	143904.622
41	82875.048	144157.357	77	83935.813	143903.018
42	82925.719	144162.931	78	84048.410	143902.469

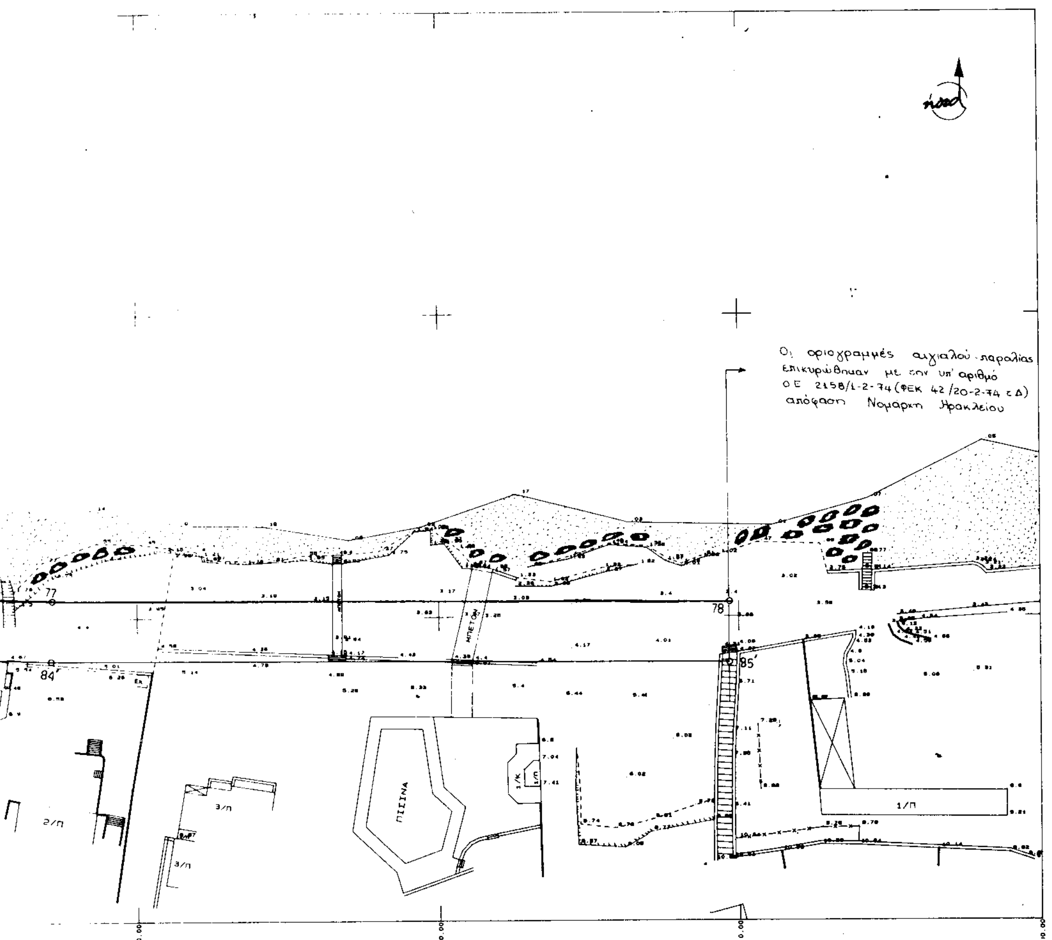

ΣΥΝΤΕΤΑΓΜΕΝΕΣ ΚΟΡΥΦΩΝ ΠΑΡΑΛΙΑΣ

ΚΟΡΥΦΗ	X	Y	ΚΟΡΥΦΗ	X	Y
3'	82273.947	145014.682	47'	83023.372	144121.267
4'	82266.993	144996.287	48'	83058.440	144107.161
5'	82258.565	144967.462	49'	83097.627	144090.013
6'	82241.521	144930.209	50'	83112.049	144080.562
7'	82246.297	144896.318	51'	83133.574	144070.577
8'	82242.946	144865.535	52'	83188.724	144030.447
9'	82229.945	144831.813	53'	83207.020	144024.094
10'	82210.501	144767.007	53α'	83216.436	144010.524
11'	82212.932	144721.563	54'	83218.627	144000.917
12'	82210.367	144692.354	55'	83233.874	143984.579
13'	82219.210	144664.622	56'	83264.973	143967.866
14'	82222.660	144646.085	57'	83297.517	143972.780
15'	82229.828	144642.201	58'	83334.287	143978.906
16'	82207.249	144601.188	59'	83356.127	143998.447
17'	82219.377	144571.037	60'	83359.838	144007.944
18'	82240.858	144539.913	61'	83384.194	144012.628
19'	82254.781	144525.006	62'	83397.730	144017.132
20'	82267.745	144505.980	63'	83423.608	144034.405
24'	82339.622	144388.072	64'	83440.041	144037.582
25'	82355.554	144357.583	65'	83473.117	144034.321
26'	82369.525	144340.717	66'	83549.305	144013.676
27'	82391.002	144320.904	67'	83564.804	144007.821
28'	82416.109	144293.899	68'	83582.818	143986.078
29'	82473.019	144249.335	69'	83604.819	143980.062
30'	82511.070	144222.606	70'	83610.942	143974.306
31'	82536.948	144206.785	71'	83628.987	143951.049
32'	82549.249	144202.962	72'	83656.069	143933.849
33'	82572.359	144196.989	73'	83657.791	143919.615
34'	82578.385	144195.794	74'	83678.235	143905.138
35'	82669.808	144160.722	75'	83713.252	143899.201
36'	82667.721	144153.563	76'	83722.121	143899.136
37'	82678.943	144149.834	77'	83722.946	143901.684
38'	82717.034	144141.051	78'	83760.930	143898.850
39'	82764.087	144147.477	79'	83788.303	143898.649
40'	82791.394	144135.861	80'	83846.173	143876.480
41'	82813.315	144137.522	81'	83851.997	143875.823
42'	82816.039	144144.749	82'	83867.475	143879.087
43'	82906.545	144151.608	83'	83890.042	143894.520
44'	82911.364	144150.274	84'	83935.624	143893.019
45'	82925.593	144152.186	85'	84048.361	143892.469
46'	82957.563	144146.006			

ΥΠΟΜΝΗΜΑ

Επαναχάραξης / επανακαθορισμού των ορίων αιγιαλού - παραλίας

Οριογραμμή Αιγιαλού

Οριογραμμή Παραλίας

Το παρόν τοπογραφικό διάγραμμα συνοδεύει την από 19 Μαίου 1999 έκθεση της κατά το άρθρο 100 του ΠΔ 284/88 συσταθείσης επιτροπής Καθορισμού των ορίων αιγιαλού - παραλίας και αφορά επαναχάραξη - επανακαθορισμό των ορίων αιγιαλού - παραλίας.

Οι οριογραμμές αιγιαλού και παραλίας ορίζονται από τις κορυφές Αιγιαλού 3 έως 19 και 23 έως 78 και Παραλίας 3' έως 20' και 24' έως 85', όπως φαίνονται στις πινακίδες 1, 2, 3, 4, 5, 6, 7 και 8

Η εξασφάλιση των κορυφων των οριογραμμών Αιγιαλού και Παραλίας έχει γίνει με ορθογώνιες συν/νες Κρατικού δικτύου σύμφωνα με τον παρακάτω πίνακα

Ηράκλειο, 19 Μαίου 1999

Ο ΠΡΟΕΔΡΟΣ

Αμπαρτζάκης Γιάννης

ΤΑ ΜΕΛΗ

1. Χριστοδουλάκη Ελένη
2. Βενάκης Μιχαήλ

ΕΘΝΙΚΟ ΤΥΠΟΓΡΑΦΕΙΟ
Για τεχνικούς λόγους στο σχεδιάγραμμα έγινε σμίκρυνση κατά ποσοστό 40 *

ΕΘΕΩΡΗΘΗ
Εν Ηρακλείω τη 11-3-1996
Τ. Σ. Υ.
ΚΩΝ/ΝΟΣ ΜΙΧΕΛΙΝΑΚΗΣ
ΠΟΛ. ΜΗΧΑΝΙΚΟΣ
ΠΡΟΙΣΤΑΜΕΝΟΣ Τ.Υ.Δ.Κ.

Ηλέγθη 11/3/96
Τ. Υ.
ΝΙΚΟΛΑΟΣ ΤΣΑΓΚΑΡΑΚΗΣ
ΑΓΡΟΝ. ΤΟΠΟΓΡΑΦΟΣ ΜΗΧ. Ε.Μ.Π.
ΜΗΧ/ΚΟΣ ΤΥΔΚ με βαθμό Β'

ΑΚΡΙΒΕΣ ΑΝΤΙΓΡΑΦΟ
ΥΠΑΡΧΟΝΤΟΣ ΠΡΩΤΟΤΥΠΟΥ
ΗΡΑΚΛΕΙΟ 19-5-99
Χριστοδουλάκη Ελένη
Τοπογράφος Μηχανικός

1 2 3 4 5 6 7 8

ΚΑΘΟΡΙΣΜΟΣ - ΕΠΑΝΑΚΑΘΟΡΙΣΜΟΣ ΟΡΙΩΝ ΓΡΑΜΜΗΣ ΑΙΓΙΑΛΟΥ - ΠΑΡΑΛΙΑΣ

ΘΕΣΗ : ΣΤΑΛΙΔΑ - ΚΟΙΝΟΤΗΤΑΣ ΜΟΧΟΥ ΗΡΑΚΛΕΙΟΥ ΚΡΗΤΗΣ

ΕΙΔΟΣ ΣΧΕΔΙΟΥ : ΤΟΠΟΓΡΑΦΙΚΟ

ΑΡΙΘΜΟΣ ΣΧΕΔΙΟΥ
8
[redacted]

ΚΛΙΜΑΚΑ 1:500

ΦΕΒΡΟΥΑΡΙΟΣ 1996

ΓΙΑ ΤΗΝ Σ/Ξ ΓΡΑΦΕΙΩΝ ΜΕΛΕΤΩΝ
Ο ΜΗΧΑΝΙΚΟΣ
Τ. Υ.
ΕΜΜ. ΔΗΜ. ΜΟΥΤΣΟΠΟΥΛΟΣ
ΑΓΡ. ΤΟΠΟΓΡΑΦΟΣ ΜΗΧΑΝΙΚΟΣ Ε.Μ.Π.
Α.Μ. Τ.Ε.Ε. 7966
ΜΑΛΙΚΟΥΤΗ 15 & ΙΔΟΜΕΝΕΩΣ
ΗΡΑΚΛΕΙΟ • ΤΗΛ. 221825, 221648
ΑΦΜ: 012104210 - Β' ΔΟΥ ΗΡΑΚΛΕΙΟΥ

ΣΥΜΠΡΑΞΗ ΓΡΑΦΕΙΩΝ ΜΕΛΕΤΩΝ
ΕΜΜΑΝΟΥΗΛ ΜΟΥΤΣΟΠΟΥΛΟΣ, ΑΓΡ. ΤΟΠ. ΜΗΧΑΝΙΚΟΣ
ΕΠΑΜΕΙΝΩΝΔΑΣ ΣΑΡΡΗΣ, ΑΡΧ. ΜΗΧΑΝΙΚΟΣ
ΑΝΑΔΟΧΟΣ ΤΗΣ ΕΚΠΟΝΗΣΗΣ ΤΗΣ ΜΕΛΕΤΗΣ: "ΠΡΑΞΗ ΕΦΑΡΜΟΓΗΣ ΤΗΣ ΠΟΛΕΟΔΟΜΙΚΗΣ ΜΕΛΕΤΗΣ ΤΟΥ ΟΙΚΙΣΜΟΥ ΣΤΑΛΙΔΑΣ"

ΙΔΟΜΕΝΕΩΣ & ΜΑΛΙΚΟΥΤΗ 15 - ΗΡΑΚΛΕΙΟ ΤΗΛ. 221825-221648

Αριθ. 1449 (2)

Κήρυξη αναδασωτέας έκτασης εμβαδού 1716 τ.μ. στη δασική θέση «Ίσιωμα» Δημ. Δ/τος Βάβδου Δήμου Ανθεμούντα Ν. Χαλκιδικής.

Ο ΓΕΝΙΚΟΣ ΓΡΑΜΜΑΤΕΑΣ ΠΕΡΙΦΕΡΕΙΑΣ ΚΕΝΤΡΙΚΗΣ ΜΑΚΕΔΟΝΙΑΣ

Έχοντας υπόψη:

1. Τις διατάξεις του άρθρου 117 παρ. 3 του Συντάγματος της χώρας.

2. Τις διατάξεις του Ν. 998/79 «Περί προστασίας δασών» κ.λπ και ειδικότερα

Ι. Του άρθρου 41 παρ. 1

ΙΙ. Του άρθρου 38

3. Τις διαταγές του Υπουργείου Γεωργίας:

Ι. 160417/1180/8.8.80

ΙΙ. 182447/3049/24.9.80

4. Την με αριθμό 1806/5.5.2000 πρόταση του Δασαρχείου Πολυγύρου.

5. Τις διατάξεις του άρθρου 1 παρ. 2 του Ν. 2503/97 «Μεταβίβαση αρμοδιοτήτων στον Γενικό Γραμματέα Περιφέρειας».

6. Την με αριθμό 4065/99 απόφαση Γενικού Γραμματέα Περιφέρειας Κεντρικής Μακεδονίας «Κατανομή αρμοδιοτήτων στους προϊσταμένους των Δασικών Υπηρεσιών», αποφασίζουμε:

Κηρύσσουμε αναδασωτέα έκταση εμβαδού χιλίων επτακοσίων δέκα έξ τετραγωνικών μέτρων (1.716 τ.μ.) στη δασική θέση Ίσιωμα Δημ. Δ/τος Βάβδου Δήμου Ανθεμούντα Ν. Χαλκιδικής, με σκοπό την προστασία και την αναδάσωση με φυσική αναγέννηση που καταστράφηκε ολοσχερώς από εκχέρσωση από το 1945 έως του έτους 1979.

Η έκταση αυτή προσδιορίζεται από τα στοιχεία: Γ Δ Ε Γ2 Γ1 Γ και συνορεύει:

Βόρεια: Με φερόμενη ιδιοκτησία ιδίου.

Νότια: Με φερόμενη ιδιοκτησία ιδίου.

Ανατολικά: Με κοινοτικό δάσος.


Δυτικά: Με φερόμενη ιδιοκτησία ιδίου

όπως φαίνεται στο συνημμένο διάγραμμα που αποτελεί αναπόσπαστο μέρος της απόφασης αυτής.

Η απόφαση αυτή να δημοσιευθεί στην Εφημερίδα της Κυβερνήσεως.


Πολύγυρος, 8 Μαΐου 2000

Με εντολή Γενικού Γραμματέα Περιφέρειας
Ο Διευθυντής Δασών
ΓΕΩΡΓΙΟΣ ΓΚΙΟΥΜΟΥΣΙΔΗΣ

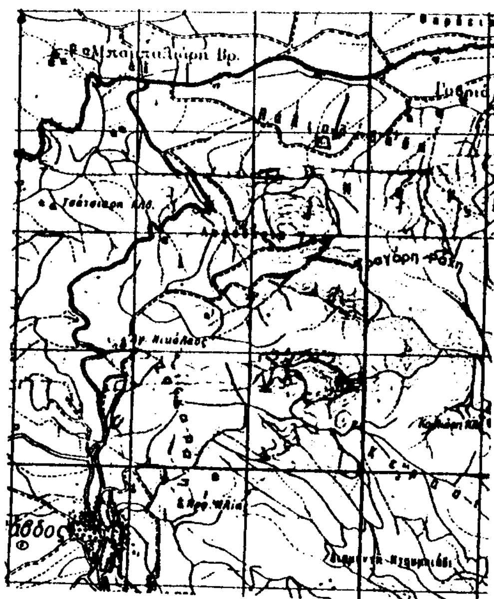

ΤΟΠΟΓΡΑΦΙΚΟ ΔΙΑΓΡΑΜΜΑ

Δημόσιας Δασικής έκτασης εμβαδού 1716 τ.μ. στη θέση «Ισιωμα» περιοχής Δημ. Διαμ. Βάβδου, Δήμου Ανθεμούντα που εκχερσώθηκε παράνομα από τον Κουτσό Νικόλαο

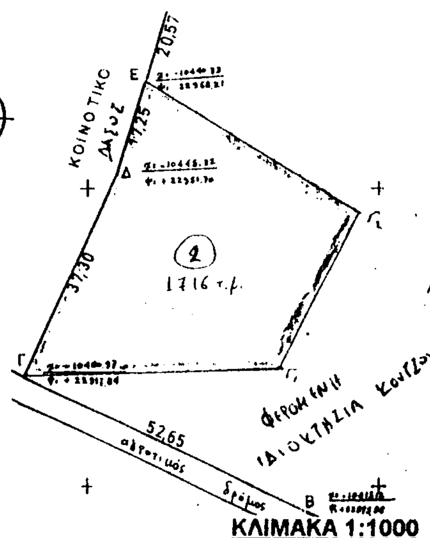

ΚΛΙΜΑΚΑ 1:50000

ΚΛΙΜΑΚΑ 1:1000

ΑΠΟΣΠΑΣΜΑ ΧΑΡΤΗ

Περιοχής Δημοτικού Διαμερίσματος Βάβδου,Δήμου Ανθεμούντα στο οποίο φαίνεται η δασική έκταση εμβαδού 1716 τ.μ.

Δασική θέση: «Ισιωμα»

Γεωγρ. Μήκος: 23° 20'40''


Γεωγρ. Πλάτος: 40° 27' 30''

ΕΘΝΙΚΟ ΤΥΠΟΓΡΑΦΕΙΟ
Για τεχνικούς λόγους στο σχεδιάγραμμα έγινε σμίκρυνση κατά ποσοστό 78 %

ΥΠΟΜΝΗΜΑ

Δασική έκταση που εκχερσώθηκε παράνομα


Επαρχιακό οδικό δίκτυο

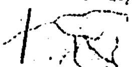
Ρέμα

Πολύγυρος 5-5-2000
Ο Συντάξας Δασολόγος

Χρήστος Γαβανάς
Ε.Λ.Θ. Δ/ντής Δασών

Γκουμάσης Γεώργιος
Δασολόγος με βαθ. Δ/ντού



ΘΕΩΡΗΘΗΚΕ
Ο Δασάρχης Πολυγύρου

Βασίλειος Καλφόπουλος
Δασολόγος με βαθ. Δ/ντού

ΕΘΝΙΚΟ ΤΥΠΟΓΡΑΦΕΙΟ

ΕΦΗΜΕΡΙΔΑ ΤΗΣ ΚΥΒΕΡΝΗΣΕΩΣ

ΚΑΠΟΔΙΣΤΡΙΟΥ 34 * ΑΘΗΝΑ 104 32 * TELEX 223211 YPET GR * FAX 52 34 312
ΗΛΕΚΤΡΟΝΙΚΗ ΔΙΕΥΘΥΝΣΗ: http: www.et.gr
e-mail: webmaster @ et.gr

ΥΠΗΡΕΣΙΕΣ ΕΞΥΠΗΡΕΤΗΣΗΣ ΠΟΛΙΤΩΝ

ΚΕΝΤΡΙΚΗ ΥΠΗΡΕΣΙΑ
Σολωμού 51

Πληροφορίες δημοσιευμάτων Α.Ε. - Ε.Π.Ε.	5225 761 - 5230 841
Πληροφορίες δημοσιευμάτων λοιπών Φ.Ε.Κ.	5225 713 - 5249 547
Πώληση Φ.Ε.Κ.	5239 762
Φωτοαντίγραφα παλαιών Φ.Ε.Κ.	5248 141
Βιβλιοθήκη παλαιών Φ.Ε.Κ.	5248 188
Οδηγίες για δημοσιεύματα Α.Ε. - Ε.Π.Ε.	5248 785
Εγγραφή Συνδρομητών Φ.Ε.Κ. και αποστολή Φ.Ε.Κ.	5248 320

ΠΕΡΙΦΕΡΕΙΑΚΑ ΓΡΑΦΕΙΑ
ΠΩΛΗΣΗΣ Φ.Ε.Κ.

ΘΕΣΣΑΛΟΝΙΚΗ - Βασ. Όλγας 227 - Τ.Κ. 54100	(031) 423 956
ΠΕΙΡΑΙΑΣ - Νικήτα 6-8 Τ.Κ. 185 31	4135 228
ΠΑΤΡΑ - Κορίνθου 327 - Τ.Κ. 262 23	(061) 6381 100
ΙΩΑΝΝΙΝΑ - Διοικητήριο Τ.Κ. 450 44	(0651) 87215
ΚΟΜΟΤΗΝΗ - Δημοκρατίας 1 Τ.Κ. 691 00	(0531) 22 858
ΛΑΡΙΣΑ - Διοικητήριο Τ.Κ. 411 10	(041) 597449
ΚΕΡΚΥΡΑ - Σαμαρά 13 Τ.Κ. 491 00	(0661) 89 127 / 89 120
ΗΡΑΚΛΕΙΟ - Πλ. Ελευθερίας 1, Τ.Κ. 711 10	(081) 396 223
ΛΕΣΒΟΣ - Πλ. Κωνσταντινουπόλεως Τ.Κ. 811 00 Μυτιλήνη	(0251) 46 888 / 47 533

ΤΙΜΗ ΠΩΛΗΣΗΣ ΦΥΛΛΩΝ ΕΦΗΜΕΡΙΔΟΣ ΤΗΣ ΚΥΒΕΡΝΗΣΕΩΣ

- Για τα ΦΕΚ από 1 μέχρι 8 σελίδες 200 δρχ.
- Για τα ΦΕΚ από 8 σελίδες και πάνω η τιμή πώλησης κάθε φύλλου (8σέλιδου ή μέρους αυτού) προσαυξάνεται κατά 100 δρχ. ανά 8σέλιδο ή μέρος αυτού.
- Για τα ΦΕΚ του Τεύχους Προκηρύξεων Α.Σ.Ε.Π. ανεξαρτήτως αριθμού σελίδων δρχ. 100. (Σε περίπτωση Πανελλήνιου Διαγωνισμού η τιμή θα προσαυξάνεται κατά δρχ. 100 ανά 8σέλιδο ή μέρος αυτού).

ΕΤΗΣΙΕΣ ΣΥΝΔΡΟΜΕΣ Φ.Ε.Κ.

Τεύχος	Κ.Α.Ε. Προϋπολογισμού 2531	Κ.Α.Ε. εσόδου υπέρ ΤΑΠΕΤ 3512
Α΄ (Νόμοι, Π.Δ., Συμβάσεις κ.λπ.)	60.000 δρχ.	3.000 δρχ.
Β΄ (Υπουργικές αποφάσεις κ.λπ.)	70.000 »	3.500 »
Γ΄ (Διορισμοί, απολύσεις κ.λπ. Δημ. Υπαλλήλων)	15.000 »	750 »
Δ΄ (Απαλλοτριώσεις, πολεοδομία κ.λπ.)	70.000 »	3.500 »
Αναπτυξιακών Πράξεων (Τ.Α.Π.Σ.)	30.000 »	1.500 »
Ν.Π.Δ.Δ. (Διορισμοί κ.λπ. προσωπικού Ν.Π.Δ.Δ.)	15.000 »	750 »
Παράρτημα (Προκηρύξεις θέσεων ΔΕΠ κ.τλ.)	5.000 »	250 »
Δελτίο Βιομηχανικής Ιδιοκτησίας (Δ.Ε.Β.Ι.)	10.000 »	500 »
Ανωτάτου Ειδικού Δικαστηρίου (Α.Ε.Δ.)	3.000 »	150 »
Προκηρύξεων Α.Σ.Ε.Π.	10.000 »	500 »
Ανωνύμων Εταιρειών & Ε.Π.Ε.	300.000 »	15.000 »
Διακηρύξεων Δημοσίων Συμβάσεων (Δ.Δ.Σ.)	50.000 »	2.500 »
ΓΙΑ ΟΛΑ ΤΑ ΤΕΥΧΗ ΕΚΤΟΣ Α.Ε. & Ε.Π.Ε.	300.000 »	15.000 »

* Οι συνδρομές του εσωτερικού προπληρώνονται στα Δημόσια Ταμεία που δίνουν αποδεικτικό είσπραξης (διπλότυπο) το οποίο με τη φροντίδα του ενδιαφερομένου πρέπει να στέλνεται στην Υπηρεσία του Εθνικού Τυπογραφείου.
* Οι συνδρομές του εξωτερικού επιβαρύνονται με το διπλάσιο των ανωτέρω τιμών.
* Η πληρωμή του υπέρ ΤΑΠΕΤ ποσοστού που αντιστοιχεί σε συνδρομές, εισπράττεται από τα Δημόσια Ταμεία.
* Οι συνδρομητές του εξωτερικού μπορούν να στέλνουν το ποσό του ΤΑΠΕΤ μαζί με το ποσό της συνδρομής.
* Οι Νομαρχιακές Αυτοδιοικήσεις, οι Δήμοι, οι Κοινότητες ως και οι επιχειρήσεις αυτών πληρώνουν το μισό χρηματικό ποσό της συνδρομής και ολόκληρο το ποσό υπέρ του ΤΑΠΕΤ.
* Η συνδρομή ισχύει για ένα χρόνο, που αρχίζει την 1η Ιανουαρίου και λήγει την 31η Δεκεμβρίου του ίδιου χρόνου. Δεν εγγράφονται συνδρομητές για μικρότερο χρονικό διάστημα.
* Η εγγραφή ή ανανέωση της συνδρομής πραγματοποιείται το αργότερο μέχρι τον Μάρτιο κάθε έτους.
* Αντίγραφα διπλοτύπων, ταχυδρομικές επιταγές και χρηματικά γραμμάτια δεν γίνονται δεκτά.

Οι υπηρεσίες εξυπηρέτησης των πολιτών λειτουργούν καθημερινά από 08.00΄ έως 13.00΄

ΑΠΟ ΤΟ ΕΘΝΙΚΟ ΤΥΠΟΓΡΑΦΕΙΟ